

PRÉFET DE LA HAUTE-GARONNE

Direction Départementale des Territoires

Service Environnement, Eau et Forêt
Bureau de la Coordination et des Procédures
Réf : FQR

**Arrêté fixant des prescriptions
complémentaires
à la société SOVAMEP à MURET**

N° 152

Le Préfet de la Région Midi-Pyrénées
Préfet de la Haute-Garonne
Chevalier de la Légion d'Honneur
Officier de l'Ordre National du Mérite,

Vu le code de l'environnement ;

Vu le code général des collectivités territoriales ;

Vu le code du travail ;

Vu le code de l'urbanisme ;

Vu les décrets n° 2009-1341 du 29 octobre 2009, n° 2010-369 du 13 avril 2010 et n° 2010-875 du 26 juillet 2010 modifiant la nomenclature des installations classées,

Vu la circulaire DGPR n° DEVP1029816C en date du 24 décembre 2010 relative aux modalités d'application des décrets n° 2009-1341, n° 2010-369 et n° 2010-875 modifiant la nomenclature des installations classées exerçant une activité de traitement de déchets,

Vu l'arrêté préfectoral d'autorisation d'exploiter délivré à la société SOVAMEP le 04/12/96 pour les installations qu'elle exploite rue Joseph Cugnot à MURET, remplacé par l'arrêté préfectoral du 22/10/2009 autorisant le redémarrage des installations de la société SOVAMEP suite à l'incendie survenu le 02/07/2008,

Vu le dossier déposé le 15/06/2011 et complété le 12/07/2011 par la société SOVAMEP demandant la mise à jour du classement des installations relevant du secteur des déchets et présentant une réorganisation des activités sur le site avec l'ajout de 3 parcelles cadastrales ;

Vu le rapport et les propositions de l'inspection des installations classées en date du 18/10/2011,

Vu l'avis émis par le Conseil Départemental de l'Environnement et des Risques Sanitaires et Technologiques dans sa séance du 17 novembre 2011;

Considérant que les activités de transit et de traitement de déchets industriels, relevant des rubriques 167-a et 167-c de la nomenclature des installations classées, étaient décrites dans le dossier de demande d'autorisation d'exploiter initial des installations, en date de mai 1995, ayant servi de base à l'élaboration de l'arrêté préfectoral du site du 04/12/96 ;

Considérant que ces activités ne sont donc pas nouvelles sur le site, et ont été portées à la connaissance de l'administration et du public lors de la procédure d'autorisation ayant abouti à la signature de l'arrêté préfectoral du 04/12/96 remplacé par l'arrêté préfectoral du 22/10/2009 ;

Considérant que le classement administratif des installations classées exploitées par la société SOVAMEP sur le territoire de la commune de Muret, 9 rue Joseph Cugnot, nécessite d'être mis à jour au vu des évolutions réglementaires de la nomenclature,

Considérant qu'en application des dispositions de l'article L.512-1 du code de l'environnement, l'autorisation ne peut être accordée que si les dangers ou inconvénients peuvent être prévenus par des mesures que spécifie l'arrêté préfectoral ;

Considérant que les conditions d'aménagement et d'exploitation fixées par l'arrêté préfectoral d'autorisation doivent tenir compte, d'une part, de l'efficacité des techniques disponibles et de leur économie, d'autre part de la qualité, de la vocation et de l'utilisation des milieux environnants, ainsi que de la gestion équilibrée de la ressource en eau ;

Considérant qu'au vu des éléments présentés dans le dossier déposé par SOVAMEP en juin et juillet 2011, il est nécessaire de mettre à jour les prescriptions réglementaires qui s'imposent à la société pour l'exploitation de ses installations ;

Considérant que la demande déposée par SOVAMEP constitue une modification non substantielle au sens de l'article R.512-33-II du Code de l'Environnement, qui doit être encadrée par un arrêté préfectoral complémentaire comme prévu par l'article R.512-31 du Code de l'Environnement ;

Considérant que les conditions légales de délivrance de l'autorisation sont réunies,

Attendu que le projet d'arrêté a été porté à la connaissance de la société SOVAMEP le 29 novembre 2011;

Sur proposition du Secrétaire Général de la Préfecture ;

A R R Ê T É

TITRE 1 - PORTEE DE L'AUTORISATION ET CONDITIONS GENERALES

CHAPITRE 1.1 BENEFICIAIRE ET PORTEE DE L'AUTORISATION

ARTICLE 1.1.1. EXPLOITANT TITULAIRE DE L'AUTORISATION

La société SOVAMEP dont le siège social est situé 9 rue Joseph Cugnot, Z.I. Grand Joffrery, 31600 MURET est autorisée, sous réserve du respect des prescriptions du présent arrêté, à exploiter à cette même adresse, sur le territoire de la commune de MURET, les installations détaillées dans les articles suivants.

ARTICLE 1.1.2. MODIFICATIONS ET COMPLEMENTS APPORTES AUX PRESCRIPTIONS DES ACTES ANTERIEURS

Les prescriptions suivantes sont supprimées par le présent arrêté :

Références des arrêtés préfectoraux antérieurs	Références des articles dont les prescriptions sont supprimées
Arrêté préfectoral d'autorisation d'exploiter du 22/10/2009	Tous les articles

ARTICLE 1.1.3. INSTALLATIONS NON VISEES PAR LA NOMENCLATURE OU SOUMISES A DECLARATION

Les prescriptions du présent arrêté s'appliquent également aux autres installations ou équipements exploités dans l'établissement, qui, mentionnés ou non dans la nomenclature, sont de nature par leur proximité ou leur connexité avec une installation soumise à autorisation à modifier les dangers ou inconvénients de cette installation.

CHAPITRE 1.2 NATURE DES INSTALLATIONS

ARTICLE 1.2.1. LISTE DES INSTALLATIONS CONCERNEES PAR UNE RUBRIQUE DE LA NOMENCLATURE DES INSTALLATIONS CLASSEES

N° de la nomenclature	Installations et activités concernées	Éléments caractéristiques	Régime du projet
2713-1	Installation de transit, regroupement ou tri de métaux ou de déchets de métaux non dangereux, d'alliage de métaux ou de déchets d'alliage de métaux non dangereux, à l'exclusion des activités et installations visées aux rubriques 2710, 2711 et 2712, la surface étant supérieure ou égale à 1000 m ²	3 500 m ²	A
2771	Installation de traitement thermique de déchets non dangereux.	Séchage des cartes électroniques ne contenant pas de PCB, à 200-300 °C 100 kg/j	A
2790-1-b	Installation de traitement de déchets dangereux ou de déchets contenant des substances dangereuses ou préparations dangereuses mentionnées à l'article R. 511-10 du code de l'environnement, à l'exclusion des installations visées aux rubriques 1313, 2720, 2760 et 2770.	Traitement de bains usés cyanurés contenant des métaux précieux 1,18 t	A
2710-2	Déchetteries aménagées pour la collecte des encombrants, matériaux ou produits triés et apportés par le public 2. La superficie de l'installation hors espaces verts étant supérieure à 100 m ² , mais inférieure ou égale à 3 500 m ²	Superficie = 675 m ² Aire à l'entrée du site	D
2711-2	Transit, regroupement, tri, désassemblage, remise en état d'équipements électriques et électroniques mis au rebut. Le volume susceptible d'être entreposé étant : 2. Supérieur ou égal à 200 m ³ mais inférieur à 1000 m ³	300 m ³	D

2791-2	Installation de traitement de déchets non dangereux à l'exclusion des installations visées aux rubriques 2720, 2760, 2771, 2780, 2781 et 2782, La quantité de déchets traités étant inférieure à 10 t/j.	-Découpage, pressage, cisailage de déchets de métaux - Broyage et traitement électrochimique des cartes électroniques - Traitement de surfaces de déchets de métaux précieux 4 t/j	DC
--------	---	---	----

A (autorisation), D ou DC (déclaration)

ARTICLE 1.2.2. SITUATION DE L'ETABLISSEMENT

Les installations autorisées sont situées sur les communes, parcelles et lieux-dits suivants :

Communes	Parcelles
MURET	Sections AO (42) et AP (4, 14, 50 et 63)

Les installations sont représentées sur le plan annexé au présent arrêté.

ARTICLE 1.2.3. CONSISTANCE DES INSTALLATIONS AUTORISEES

L'établissement, comprenant l'ensemble des installations classées et connexes, est organisé de la façon suivante :

- un bâtiment principal abritant les activités de tri et démontage des matériaux divers et des déchets d'équipements électriques et électroniques, et l'activité de traitement de surfaces (valorisation des métaux précieux),
- un second bâtiment indépendant, fermé sur 3 côtés, abritant les bennes de tournures métalliques,
- des stockages de matériaux à l'extérieur, dans des box, des bennes, des fûts ou des caisses : emballages divers, petites pièces, copeaux, chutes métalliques, etc...

CHAPITRE 1.3 CONFORMITE AU DOSSIER DE DEMANDE D'AUTORISATION

Les installations et leurs annexes, objet du présent arrêté, sont disposées, aménagées et exploitées conformément aux plans et données techniques contenus dans les différents dossiers déposés par l'exploitant. En tout état de cause, elles respectent par ailleurs les dispositions du présent arrêté, des arrêtés complémentaires et les réglementations autres en vigueur.

CHAPITRE 1.4 DUREE DE L'AUTORISATION

La présente autorisation cesse de produire effet si l'installation n'a pas été mise en service dans un délai de trois ans ou n'a pas été exploitée durant deux années consécutives, sauf cas de force majeure.

Le cas échéant, la durée de validité de l'autorisation peut être prolongée à concurrence du délai d'exécution des prescriptions archéologiques édictées par le préfet de région en application du décret n° 2004-490 du 3 juin 2004 relatif aux procédures administratives et financières en matière d'archéologie préventive.

CHAPITRE 1.5 MODIFICATIONS ET CESSATION D'ACTIVITE

ARTICLE 1.5.1. PORTER A CONNAISSANCE

Toute modification apportée par le demandeur aux installations, à leur mode d'utilisation ou à leur voisinage, et de nature à entraîner un changement notable des éléments du dossier de demande d'autorisation, est portée avant sa réalisation à la connaissance du Préfet avec tous les éléments d'appréciation.

ARTICLE 1.5.2. MISE A JOUR DES ETUDES D'IMPACT ET DE DANGERS

Les études d'impact et de dangers sont actualisées à l'occasion de toute modification notable telle que prévue à l'article R 512-33 du code de l'environnement. Ces compléments sont systématiquement communiqués au Préfet qui pourra demander une analyse critique d'éléments du dossier justifiant des vérifications particulières, effectuée par un organisme extérieur expert dont le choix est soumis à son approbation. Tous les frais engagés à cette occasion sont supportés par l'exploitant.

ARTICLE 1.5.3. EQUIPEMENTS ABANDONNES

Les équipements abandonnés ne doivent pas être maintenus dans les installations. Toutefois, lorsque leur enlèvement est incompatible avec les conditions immédiates d'exploitation, des dispositions matérielles interdiront leur réutilisation afin de garantir leur mise en sécurité et la prévention des accidents.

ARTICLE 1.5.4. TRANSFERT SUR UN AUTRE EMPLACEMENT

Tout transfert sur un autre emplacement des installations visées sous l'article 1.2 du présent arrêté nécessite une nouvelle demande d'autorisation ou déclaration.

ARTICLE 1.5.5. CHANGEMENT D'EXPLOITANT

Dans le cas où l'établissement change d'exploitant, le successeur fait la déclaration au Préfet dans le mois qui suit la prise en charge de l'exploitant.

ARTICLE 1.5.6. CESSATION D'ACTIVITE

Lorsqu'une installation classée est mise à l'arrêt définitif, l'exploitant notifie au préfet la date de cet arrêt trois mois au moins avant celui-ci.

La notification prévue ci-dessus indique les mesures prises ou prévues pour assurer, dès l'arrêt de l'exploitation, la mise en sécurité du site. Ces mesures comportent notamment :

- l'évacuation ou l'élimination des produits dangereux, et, pour les installations autres que les installations de stockage de déchets, celle des déchets présents sur le site ;
- des interdictions ou limitations d'accès au site ;
- la suppression des risques d'incendie et d'explosion ;
- la surveillance des effets de l'installation sur son environnement.

En outre, l'exploitant doit placer le site de l'installation dans un état tel qu'il ne puisse porter atteinte aux intérêts mentionnés à l'article L. 511-1 et qu'il permette un usage futur du site déterminé selon les dispositions des articles R.512-75 et suivants du Code de l'environnement.

CHAPITRE 1.6 DELAIS ET VOIES DE RECOURS

Le présent arrêté est soumis à un contentieux de pleine juridiction.

Il peut être déféré à la juridiction administrative :

1° Par les demandeurs ou exploitants, dans un délai de deux mois qui commence à courir du jour où lesdits actes leur ont été notifiés ;

2° Par les tiers, personnes physiques ou morales, les communes intéressées ou leurs groupements, en raison des inconvénients ou des dangers que le fonctionnement de l'installation présente pour les intérêts visés à l'article L. 511-1, dans un délai de quatre ans à compter de la publication ou de l'affichage desdits actes, ce délai étant, le cas échéant, prolongé jusqu'à la fin d'une période de deux années suivant la mise en activité de l'installation.

Les tiers qui n'ont acquis ou pris à bail des immeubles ou n'ont élevé des constructions dans le voisinage d'une installation classée que postérieurement à l'affichage ou à la publication de l'arrêté autorisant l'ouverture de cette installation ou atténuant les prescriptions primitives ne sont pas recevables à déférer ledit arrêté à la juridiction administrative.

CHAPITRE 1.7 ARRETES, CIRCULAIRES, INSTRUCTIONS APPLICABLES

Sans préjudice de la réglementation en vigueur, sont notamment applicables à l'établissement les prescriptions qui le concernent des textes cités ci-dessous :

Dates	Textes
04/10/10	Arrêté du 4 octobre 2010 relatif à la prévention des risques accidentels au sein des installations classées pour la protection de l'environnement soumises à autorisation
07/07/09	Arrêté du 7 juillet 2009 relatif aux modalités d'analyse dans l'air et dans l'eau dans les ICPE et aux normes de référence
31/01/08	Arrêté du 31 janvier 2008 relatif à la déclaration annuelle des émissions polluantes des installations classées soumises à autorisation
12/12/07	Arrêté du 12 décembre 2007 relatif aux prescriptions générales applicables aux installations classées pour la protection de l'environnement soumises à déclaration sous la rubrique n° 2711 " Transit, regroupement, tri, désassemblage, remise en état d'équipements électriques et électroniques mis au rebut "
29/09/05	Arrêté du 29 septembre 2005 relatif à l'évaluation et à la prise en compte de la probabilité d'occurrence, de la cinétique, de l'intensité des effets et de la gravité des conséquences des accidents potentiels dans les études de dangers des installations classées soumises à autorisation
29/07/05	Arrêté du 29 juillet 2005 fixant le formulaire du bordereau de suivi des déchets dangereux
07/07/05	Arrêté du 7 juillet 2005 fixant le contenu des registres mentionnés à l'article 2 du décret n° 2005-635 du 30 mai 2005 relatif au contrôle des circuits de traitement des déchets et concernant les déchets dangereux et les déchets autres que dangereux ou radioactifs
30/05/05	Décret n° 2005-635 du 30 mai 2005 relatif au contrôle des circuits de traitement des déchets
02/02/98	Arrêté du 2 février 1998 relatif aux prélèvements et à la consommation d'eau ainsi qu'aux émissions de toute nature des installations classées pour la protection de l'environnement soumises à autorisation

23/01/97	Arrêté du 23 janvier 1997 relatif à la limitation des bruits émis dans l'environnement par les installations classées pour la protection de l'environnement
31/03/80	Arrêté ministériel du 31 mars 1980 relatif à la réglementation des installations électriques des établissements réglementés au titre de la législation sur les installations classées et susceptibles de présenter des risques d'explosion

CHAPITRE 1.8 RESPECT DES AUTRES LEGISLATIONS ET REGLEMENTATIONS

Les dispositions de cet arrêté préfectoral sont prises sans préjudice des autres législations et réglementations applicables, et notamment le code minier, le code civil, le code de l'urbanisme, le code du travail et le code général des collectivités territoriales, la réglementation sur les équipements sous pression.

Les droits des tiers sont et demeurent expressément réservés.

La présente autorisation ne vaut pas permis de construire.

TITRE 2 – GESTION DE L'ETABLISSEMENT

CHAPITRE 2.1 EXPLOITATION DES INSTALLATIONS

ARTICLE 2.1.1. OBJECTIFS GENERAUX

L'exploitant prend toutes les dispositions nécessaires dans la conception l'aménagement, l'entretien et l'exploitation des installations pour :

- limiter la consommation d'eau, et limiter les émissions de polluants dans l'environnement ;
- la gestion des effluents et déchets en fonction de leurs caractéristiques, ainsi que la réduction des quantités rejetées ;
- prévenir en toutes circonstances, l'émission, la dissémination ou le déversement, chroniques ou accidentels, directs ou indirects, de matières ou substances qui peuvent présenter des dangers ou inconvénients pour la commodité de voisinage, la santé, la salubrité publique, l'agriculture, la protection de la nature et de l'environnement ainsi que pour la conservation des sites et des monuments.

ARTICLE 2.1.2. CONSIGNES D'EXPLOITATION

L'exploitant établit des consignes d'exploitation pour l'ensemble des installations comportant explicitement les vérifications à effectuer, en conditions d'exploitation normale, en périodes de démarrage, de dysfonctionnement ou d'arrêt momentané de façon à permettre en toutes circonstances le respect des dispositions du présent arrêté.

L'exploitation doit se faire sous la surveillance de personnes nommément désignées par l'exploitant et ayant une connaissance des dangers des produits stockés ou utilisés dans l'installation.

CHAPITRE 2.2 RESERVES DE PRODUITS OU MATIERES CONSOMMABLES

L'établissement dispose de réserves suffisantes de produits ou matières consommables utilisés de manière courante ou occasionnelle pour assurer la protection de l'environnement tels que manches de filtre, produits de neutralisation, liquides inhibiteurs, produits absorbants...

CHAPITRE 2.3 INTEGRATION DANS LE PAYSAGE

ARTICLE 2.3.1. PROPETE

L'exploitant prend les dispositions appropriées qui permettent d'intégrer l'installation dans le paysage. L'ensemble des installations est maintenu propre et entretenu en permanence.

L'exploitant prend les mesures nécessaires afin d'éviter la dispersion sur les voies publiques et les zones environnantes de poussières, papiers, boues, déchets, ... Des dispositifs d'arrosage, de lavage de roues, ... sont mis en place en tant que de besoin.

Article 2.3.2. ESTHETIQUE

Les abords de l'installation, placés sous le contrôle de l'exploitant sont aménagés et maintenus en bon état de propreté (peinture,...). Les émissaires de rejet et leur périphérie font l'objet d'un soin particulier (plantations, engazonnement,...).

CHAPITRE 2.4 DANGER OU NUISANCES NON PREVENUS

Tout danger ou nuisance non susceptibles d'être prévenus par les prescriptions du présent arrêté est immédiatement porté à la connaissance du Préfet par l'exploitant.

CHAPITRE 2.5 INCIDENTS OU ACCIDENTS

L'exploitant est tenu à déclarer dans les meilleurs délais à l'inspection des installations classées les accidents ou incidents survenus du fait du fonctionnement de son installation qui sont de nature à porter atteinte aux intérêts mentionnés à l'article L.511-1 du code de l'environnement.

Un rapport d'accident ou, sur demande de l'inspection des installations classées, un rapport d'incident est transmis par l'exploitant à l'inspection des installations classées. Il précise notamment les circonstances et les causes de l'accident ou de l'incident, les effets sur les personnes et l'environnement, les mesures prises ou envisagées pour éviter un accident ou un incident similaire et pour en pallier les effets à moyen ou long terme.

Ce rapport est transmis sous 15 jours à l'inspection des installations classées.

CHAPITRE 2.6 RECAPITULATIF DES DOCUMENTS TENUS A LA DISPOSITION DE L'INSPECTION

L'exploitant doit établir et tenir à jour un dossier comportant les documents suivants :

- le dossier de demande d'autorisation initial,
- les plans tenus à jour,

- les récépissés de déclaration et les prescriptions générales, en cas d'installations soumises à déclaration non couvertes par un arrêté d'autorisation,
- les arrêtés préfectoraux relatifs aux installations soumises à autorisation, pris en application de la législation relative aux installations classées pour la protection de l'environnement,
- tous les documents, enregistrements, résultats de vérification et registres répertoriés dans le présent arrêté ; ces documents peuvent être informatisés, mais dans ce cas des dispositions doivent être prises pour la sauvegarde des données.

Ce dossier doit être tenu à la disposition de l'inspection des installations classées sur le site durant 5 années au minimum.

CHAPITRE 2.7 RECAPITULATIF DES ACTIONS ET CONTROLES A REALISER ET DES DOCUMENTS A TRANSMETTRE A L'INSPECTION

ARTICLE 2.7.1. ACTIONS ET PRINCIPAUX CONTROLES A REALISER :

Articles	Contrôles à effectuer	Périodicité du contrôle
Article 5.1.2.1	Contrôles des détecteurs (portatif et fixe) de radioactivité	Contrôle annuel a minima
Article 7.2.3	Vérifications des installations électriques	Tous les ans
Article 7.2.4	Vérifications de la protection foudre	Selon dispositif
Article 7.4.1.	Contrôle des détecteurs	Contrôle selon procédure mais a minima annuel
Article 7.6.2.	Contrôle des moyens d'intervention	Contrôle selon procédure mais a minima annuel
Article 7.6.4.	Contrôle du dispositif d'obturation du réseau pluvial	Contrôle selon procédure mais a minima annuel
Article 8.1.2. et article 8.1.1.5	Bon état de l'ensemble des installations de l'atelier de traitement de surfaces (cuves de traitement, rétentions, canalisations)	Avant et après toute suspension d'activité de l'installation supérieure à trois semaines et au moins une fois par an
Article 8.1.2.	Contrôle des systèmes de régulation, contrôle et alarme de l'atelier de traitement de surfaces	Selon procédure
Article 9.2.1.1.	Rejets atmosphériques de l'atelier de traitement de surfaces	Tous les ans
Article 9.2.1.2.	Rejets atmosphériques du four de déshydratation	Tous les 3 ans
Article 9.2.2.	Rejets des eaux de ruissellement	Tous les ans
Article 9.2.3.	Surveillance des eaux souterraines	Tous les 6 mois, en période de hautes et basses eaux
Article 9.2.4.	Relevé des prélèvements d'eau	Périodiquement, et au moins mensuellement
Article 9.2.5.	Niveaux sonores	Tous les 3 ans

ARTICLE 2.7.2. DOCUMENTS A TRANSMETTRE :

Article	Documents à transmettre	Périodicités / échéances
Article 1.5.1.	Modification des installations	Avant réalisation, à la préfecture
Article 1.5.2	Mise à jour de l'étude d'impact et de l'étude de dangers	Lors de toute modification notable
Article 1.5.5.	Changement d'exploitant	Déclaration en préfecture dans le mois qui suit
Article 1.5.6.	Notification de mise à l'arrêt définitif	3 mois avant la date de cessation d'activité
Chapitre 2.5	Déclaration des accidents et incidents	Sans délai
Article 9.2.6.	Transmission surveillance annuelle de production de déchets	Annuel, directement sur le site : www.declarationpollution.ecologie.gouv.fr/gerep
Article 9.2.1, et article 9.2.3	Rapports de contrôle : <ul style="list-style-type: none"> • des rejets atmosphériques, • de la qualité des eaux souterraines. 	Dans le mois qui suit la réalisation du contrôle

CHAPITRE 3.1 CONCEPTION DES INSTALLATIONS

ARTICLE 3.1.1. DISPOSITIONS GENERALES

L'exploitant prend toutes les dispositions nécessaires dans la conception, l'exploitation et l'entretien des installations de manière à limiter les émissions à l'atmosphère, y compris diffuses, notamment par la mise en œuvre de technologies propres, le développement de techniques de valorisation, la collecte sélective et le traitement des effluents en fonction de leurs caractéristiques et la réduction des quantités rejetées en optimisant notamment l'efficacité énergétique.

Les installations de traitement devront être conçues, exploitées et entretenues de manière à réduire à leur minimum les durées d'indisponibilité pendant lesquelles elles ne pourront assurer pleinement leur fonction.

Les installations de traitement d'effluents gazeux doivent être conçues, exploitées et entretenues de manière :

- à faire face aux variations de débit, température et composition des effluents,
- à réduire au minimum leur durée de dysfonctionnement et d'indisponibilité.

Si une indisponibilité est susceptible de conduire à un dépassement des valeurs limites imposées, l'exploitant devra prendre les dispositions nécessaires pour réduire la pollution émise en réduisant ou en arrêtant les installations concernées.

Les systèmes de captation sont conçus et réalisés de manière à optimiser la captation des gaz ou vésicules émis par rapport au débit d'aspiration. Les systèmes séparatifs de captation et de traitement des produits incompatibles sont séparés afin d'empêcher leur mélange.

Les consignes d'exploitation de l'ensemble des installations comportent explicitement les contrôles à effectuer, en marche normale et à la suite d'un arrêt pour travaux de modification ou d'entretien, de façon à permettre en toute circonstance le respect des dispositions du présent arrêté.

Le brûlage à l'air libre est interdit à l'exclusion des essais incendie. Dans ce cas, les produits brûlés sont identifiés en qualité et quantité.

ARTICLE 3.1.2. POLLUTIONS ACCIDENTELLES

Les dispositions appropriées sont prises pour réduire la probabilité des émissions accidentelles et pour que les rejets correspondants ne présentent pas de dangers pour la santé et la sécurité publique. La conception et l'emplacement des dispositifs de sécurité destinés à protéger les appareillages contre une surpression interne devraient être tels que cet objectif soit satisfait, sans pour cela diminuer leur efficacité ou leur fiabilité.

ARTICLE 3.1.3. ODEURS

Les dispositions nécessaires sont prises pour que l'établissement ne soit pas à l'origine de gaz odorants, susceptibles d'incommoder le voisinage, de nuire à la santé ou à la sécurité publique.

ARTICLE 3.1.4. VOIES DE CIRCULATION

Sans préjudice des règlements d'urbanisme, l'exploitant doit prendre les dispositions nécessaires pour prévenir les envols de poussières et de matières diverses :

- les voies de circulation et aires de stationnement des véhicules sont aménagées (formes de pente, revêtement, etc.), et convenablement nettoyées,
- Les véhicules sortant de l'installation n'entraînent pas de dépôt de poussière ou de boue sur les voies de circulation. Pour cela des dispositions telles que le lavage des roues des véhicules doivent être prévues en cas de besoin,
- les surfaces où cela est possible sont engazonnées,
- des écrans de végétation sont mis en place le cas échéant.

Des dispositions équivalentes peuvent être prises en lieu et place de celles-ci.

ARTICLE 3.1.5. EMISSIONS DIFFUSES ET ENVOLS DE POUSSIERES

Les stockages de produits pulvérulents sont confinés (récipients, silos, bâtiments fermés) et les installations de manipulation, transvasement, transport de produits pulvérulents sont, sauf impossibilité technique démontrée, munies de dispositifs de capotage et d'aspiration permettant de réduire les envols de poussières. Si nécessaire, les dispositifs d'aspiration sont raccordés à une installation de dépoussiérage en vue de respecter les dispositions du présent arrêté. Les équipements et aménagements correspondants satisfont par ailleurs la prévention des risques d'incendie et d'explosion (évènements pour les tours de séchage, les dépoussiéreurs...).

CHAPITRE 3.2 CONDITIONS DE REJET

ARTICLE 3.2.1. DISPOSITIONS GENERALES

Les points de rejet dans le milieu naturel doivent être en nombre aussi réduit que possible. Tout rejet non prévu au présent chapitre ou non conforme à ses dispositions est interdit. La dilution des rejets atmosphériques est interdite.

Les ouvrages de rejet doivent permettre une bonne diffusion dans le milieu récepteur.

Les rejets à l'atmosphère sont, dans toute la mesure du possible, collectés et évacués, après traitement éventuel, par l'intermédiaire de cheminées pour permettre une bonne diffusion des rejets. L'emplacement de ces conduits est tel qu'il ne peut y avoir à aucun moment siphonnage des effluents rejetés dans les conduits ou prises d'air avoisinant. La forme des conduits, notamment dans leur partie la plus proche du débouché à l'atmosphère, est conçue de façon à favoriser au maximum l'ascension des gaz dans l'atmosphère. La partie terminale de la cheminée peut comporter un convergent réalisé suivant les règles de l'art lorsque la vitesse d'éjection est plus élevée que la vitesse choisie pour les gaz dans la cheminée. Les contours des conduits ne présentent pas de point anguleux et la variation de la section des conduits au voisinage du débouché est continue et lente.

Les poussières, gaz polluants ou odeurs sont, dans la mesure du possible, captés à la source et canalisés, sans préjudice des règles relatives à l'hygiène et à la sécurité des travailleurs.

Les conduits d'évacuation des effluents atmosphériques nécessitant un suivi, dont les points de rejet sont repris ci-après, doivent être aménagés (plate-forme de mesure, orifices, fluides de fonctionnement, emplacement des appareils, longueur droite pour la mesure des particules) de manière à permettre des mesures représentatives des émissions de polluants à l'atmosphère. En particulier les dispositions des normes NF 44-052 et EN 13284-1 sont respectées.

Ces points doivent être aménagés de manière à être aisément accessibles et permettre des interventions en toute sécurité. Toutes les dispositions doivent également être prises pour faciliter l'intervention d'organismes extérieurs à la demande de l'inspection des installations classées.

Les incidents ayant entraîné le fonctionnement d'une alarme et/ou l'arrêt des installations ainsi que les causes de ces incidents et les remèdes apportés sont également consignés dans un registre.

ARTICLE 3.2.2. CONDITIONS GENERALES DE REJET

	Atelier	Installations raccordées	Hauteur en m	Débit nominal (Nm ³ /h)	Vitesse mini d'éjection en m/s	Traitement
Conduit n°1	Chaîne de traitement de surfaces 'acide'	Cuves de la zone 'acide' équipées d'aspiration	> 10 m	> 5000 m ³ /h	> 8 m/s	Laveur de gaz
Conduit n°2	Chaîne de traitement de surfaces 'cyanure'	Cuves de la zone 'cyanure' équipées d'aspiration	> 10 m	> 5000 m ³ /h	> 8 m/s	Laveur de gaz
Conduit n°3	Four de déshydratation	Four de déshydratation avant broyage et tamisage	> 10 m	1100 m ³ /h	> 5 m/s	Brûlage des fumées à 600°C ou laveur de gaz

Le débit des effluents gazeux est exprimé en mètres cubes par heure rapportés à des conditions normalisées de température (273 kelvins) et de pression (101,3 kilopascals) après déduction de la vapeur d'eau (gaz secs).

ARTICLE 3.2.3. VALEURS LIMITES DES CONCENTRATIONS DANS LES REJETS ATMOSPHERIQUES ET QUANTITES MAXIMALES REJETEES

Les rejets issus des installations doivent respecter les valeurs limites suivantes en concentration, les volumes de gaz étant rapportés à des conditions normalisées de température (273 kelvins) et de pression (101,3 kilo pascals) après déduction de la vapeur d'eau (gaz secs).

Les points de rejets nécessitant un suivi de la part de l'exploitant, ainsi que les fréquences des contrôles à réaliser sont détaillés au titre 9 du présent arrêté.

Article 3.2.3.1. Installation de traitement de surfaces

Conduits n° 1 et 2	
Paramètres	Concentrations moyennes journalières
Acidité totale exprimée en H	0,5 mg/Nm ³
HF, exprimé en F	2 mg/Nm ³
Cr total	1 mg/Nm ³
Cr VI	0,1 mg/Nm ³
Nickel et composés (gazeux et particulaires)	5 mg/Nm ³
CN	1 mg/Nm ³
Alcalins, exprimés en OH	10 mg/Nm ³
NOx, exprimés en NO ₂	200 mg/Nm ³
SO ₂	100 mg/Nm ³
NH ₃	30 mg/Nm ³

Dans le cas de prélèvements instantanés, aucun résultat de mesures en concentration ne peut excéder le double de la valeur limite.

Article 3.2.3.2. Four de déshydratation

L'installation permet la déshydratation totale de certains déchets (cartes électroniques, gommes...) en vue de les broyer. Au maximum 300 kg/jour sont traités par cette installation.

Les fumées issues du four sont brûlées à 600°C, ou traitées par un laveur de gaz, avant rejet à l'atmosphère. Elles doivent respecter les valeurs limites suivantes en concentration.

Conduit n°3	
Paramètres	Concentrations (valeurs moyennes calculées sur une demi-heure)
CO	100 mg/Nm ³
Poussières totales	30 mg/Nm ³
NOx	400 mg/Nm ³
Dioxyde de soufre (SO ₂)	200 mg/Nm ³
Substances organiques à l'état de gaz ou de vapeur exprimées en carbone organique total (COT)	20 mg/Nm ³
Chlorure d'hydrogène (HCl)	60 mg/Nm ³
Fluorure d'hydrogène (HF)	4 mg/Nm ³
Cadmium et ses composés, exprimés en cadmium (Cd) + thallium et ses composés, exprimés en thallium (Tl)	0,05 mg/Nm ³
Mercure et ses composés, exprimés en mercure (Hg)	0,05 mg/Nm ³
Total des autres métaux lourds (Sb + As + Pb + Cr + Co + Cu + Mn + Ni + V)	0,5 mg/Nm ³
Dioxines et furannes	0,1 ng/m ³

Les résultats des mesures sont rapportés aux conditions normales de température et de pression avec une teneur en oxygène de 11 % sur gaz sec.

TITRE 4 PROTECTION DES RESSOURCES EN EAUX ET DES MILIEUX AQUATIQUES

CHAPITRE 4.1 PRELEVEMENTS ET CONSOMMATIONS D'EAU

ARTICLE 4.1.1. ORIGINE DES APPROVISIONNEMENTS EN EAU

Les prélèvements d'eau dans le milieu qui ne s'avèrent pas liés à la lutte contre un incendie ou aux exercices de secours, sont autorisés dans les quantités suivantes :

Origine de la ressource	Prélèvement moyen annuel
Réseau public	800 m ³

ARTICLE 4.1.2. PROTECTION DES RESEAUX D'EAU POTABLE ET DES MILIEUX DE PRELEVEMENT

Article 4.1.2.1. Réseau d'alimentation en eau potable

Un ou plusieurs réservoirs de coupure ou bacs de disconnexion ou tout autre équipement présentant des garanties équivalentes sont installés afin d'isoler les réseaux d'eaux industrielles et pour éviter des retours de substances dans les réseaux d'adduction d'eau publique. Ils doivent être vérifiés régulièrement et entretenus.

Article 4.1.2.2. Prescriptions particulières aux forages utilisés pour la surveillance ou le traitement des eaux souterraines

Lors de la réalisation de forages en nappe, toutes dispositions sont prises pour éviter de mettre en communication des nappes d'eau distinctes, et pour prévenir toute introduction de pollution de surface, notamment par un aménagement approprié vis-à-vis des installations de stockage ou d'utilisation de substances dangereuses.

Toute modification apportée à l'ouvrage entraînant un changement des éléments du dossier initial (localisation y compris dans la parcelle, nappe captée, profondeur totale, hauteur de crépine, hauteur de cimentation, niveau de la pompe) doit faire l'objet d'une déclaration préalable à l'inspection des installations classées.

Aucun sondage, forage, puits, ouvrage souterrain, ne peut être effectué à proximité d'une installation susceptible d'altérer la qualité des eaux souterraines.

En particulier, ils ne peuvent être situés à moins de 35 mètres de stockage de produits dangereux ou susceptibles d'altérer la qualité des eaux souterraines. Cette disposition ne s'applique pas aux sondages, forages, puits, ouvrages souterrains destinés à effectuer des prélèvements d'eau dans le cadre de la surveillance ou de la dépollution des eaux souterraines, des sols et sites pollués.

Le site d'implantation des sondages, forages, puits, ouvrages souterrains est choisi en vue de maîtriser l'évacuation des eaux de ruissellement et éviter toute accumulation de celles-ci dans un périmètre de 35 mètres autour des têtes des sondages, forages, puits et ouvrages souterrains.

Afin d'éviter les infiltrations d'eau depuis la surface, la réalisation d'un sondage, forage ou puits doit s'accompagner d'une cimentation de l'espace interannulaire, compris entre le cuvelage et les terrains forés, sur toute la partie supérieure du forage, jusqu'au niveau du terrain naturel.

Un même ouvrage ne peut en aucun cas permettre le prélèvement simultané dans plusieurs aquifères distincts superposés.

Afin d'éviter tout mélange d'eau entre les différentes formations aquifères rencontrées, lorsqu'un forage, puits, sondage ou ouvrage souterrain traverse plusieurs formations aquifères superposées, sa réalisation doit être accompagnée d'un aveuglement successif de chaque formation aquifère non exploitée par cuvelage et cimentation.

Lors des travaux de sondage, forage et d'affouillement, le déclarant fait établir la coupe géologique de l'ouvrage.

Un capot de fermeture ou tout autre dispositif approprié de fermeture équivalent est installé sur la tête du sondage, forage, puits ou ouvrage souterrain. Il doit permettre un parfait isolement du sondage, forage, puits ou ouvrage souterrain des inondations et de toute pollution par les eaux superficielles. En dehors des périodes d'exploitation ou d'intervention, l'accès à l'intérieur du sondage, forage, puits, ouvrage souterrain est interdit par un dispositif de sécurité.

La tête de puits est protégée de la circulation sur le site.

Les conditions de réalisation et d'équipement des forages, puits, sondages et ouvrages souterrains conservés pour prélever à titre temporaire ou permanent des eaux souterraines ou pour effectuer leur surveillance doivent permettre de relever le niveau statique de la nappe au minimum par sonde électrique.

A l'issue des travaux, l'exploitant adresse à l'inspection des installations classées un rapport complet comprenant :

- la localisation précise de l'ouvrage réalisé (carte IGN au 1/25 000) avec les coordonnées en Lambert II étendu (X, Y et Z),

- le nom du foreur,
- la coupe technique précise (équipement et matériaux utilisés),
- la coupe géologique,
- les documents relatifs au déroulement du chantier : date des différentes opérations, éventuellement anomalies, compte rendu de la cimentation, date de fin de chantier,
- le résultat des pompages d'essais avec :
 - le niveau statique à une date déterminée,
 - les courbes rabattement/débit,
 - le débit d'essai,
- le débit d'exploitation (type d'équipement ...),
- le diamètre de l'ouvrage de pompage et sa profondeur,
- l'aquifère capté.

L'enregistrement des volumes prélevés est réalisé conformément au présent arrêté.

Le registre des prélèvements doit faire apparaître les changements constatés dans le régime des eaux et les incidents survenus dans l'exploitation de l'ouvrage.

En cas de cessation d'utilisation d'un forage, l'exploitant prend les mesures appropriées pour l'obturation ou le comblement de cet ouvrage afin d'éviter la pollution des nappes d'eau souterraines et la mise en communication de nappes d'eau distinctes. Les mesures prises ainsi que leur efficacité sont consignées dans un document de synthèse qui est transmis au préfet dans le mois qui suit sa réalisation. La réalisation de tout nouveau forage ou la mise hors service d'un forage est portée à la connaissance du Préfet avec tous les éléments d'appréciation de l'impact hydrogéologique.

CHAPITRE 4.2 COLLECTE DES EFFLUENTS LIQUIDES

ARTICLE 4.2.1. DISPOSITIONS GENERALES

Tous les effluents aqueux sont canalisés. Tout rejet d'effluent liquide non prévu à l' Article 4.3.1. ou non conforme à leurs dispositions est interdit.

Le réseau de collecte est de type séparatif permettant d'isoler les eaux résiduaires polluées (bains usés, effluents industriels, eaux pluviales polluées...) des eaux pluviales non susceptibles d'être polluées.

A l'exception des cas accidentels où la sécurité des personnes ou des installations serait compromise, il est interdit d'établir des liaisons directes entre les réseaux de collecte des effluents devant subir un traitement ou être détruits et le milieu récepteur.

ARTICLE 4.2.2. PLAN DES RESEAUX

Un schéma de tous les réseaux et un plan des égouts sont établis par l'exploitant, régulièrement mis à jour, notamment après chaque modification notable, et datés. Ils sont tenus à la disposition de l'inspection des installations classées ainsi que des services d'incendie et de secours.

Le plan des réseaux d'alimentation et de collecte doit notamment faire apparaître :

- l'origine et la distribution de l'eau d'alimentation,
- les dispositifs de protection de l'alimentation (bac de disconnexion, implantation des disconnecteurs ou tout autre dispositif permettant un isolement avec la distribution alimentaire, ...),
- les secteurs collectés et les réseaux associés,
- les ouvrages de toutes sortes (vannes, compteurs...),
- les ouvrages d'épuration interne avec leurs points de contrôle et les points de rejet de toute nature (interne ou au milieu).

ARTICLE 4.2.3. ENTRETIEN ET SURVEILLANCE

Les réseaux de collecte des effluents sont conçus et aménagés de manière à être curables, étanches et résister dans le temps aux actions physiques et chimiques des effluents ou produits susceptibles d'y transiter.

L'exploitant s'assure par des contrôles appropriés et préventifs de leur bon état et de leur étanchéité.

Les différentes canalisations accessibles sont repérées conformément aux règles en vigueur.

Les canalisations de transport de substances et préparations dangereuses à l'intérieur de l'établissement sont aériennes.

ARTICLE 4.2.4. PROTECTION DES RESEAUX INTERNES A L'ETABLISSEMENT

Les effluents aqueux rejetés par les installations ne sont pas susceptibles de dégrader les réseaux d'égouts ou de dégager des produits toxiques ou inflammables dans ces égouts, éventuellement par mélange avec d'autres effluents.

Un système doit permettre l'isolement des réseaux d'assainissement de l'établissement par rapport à l'extérieur. Ce dispositif est constitué d'un obturateur gonflable, ou équivalent, positionné en sortie du réseau d'eaux pluviales du site, avant rejet dans le réseau pluvial communal.

Ce dispositif est maintenu en état de marche, signalé et actionnable en toute circonstance localement et/ou à partir d'un poste de commande. Son entretien préventif et sa mise en fonctionnement sont définis par consigne.

CHAPITRE 4.3 TYPES D'EFFLUENTS, LEURS OUVRAGES D'EPURATION ET LEURS CARACTERISTIQUES DE REJET AU MILIEU

ARTICLE 4.3.1. IDENTIFICATION DES EFFLUENTS

L'exploitant est en mesure de distinguer les différentes catégories d'effluents suivants :

- les eaux usées domestiques,
- les eaux de ruissellement des toitures non polluées,
- les eaux de ruissellement des aires extérieures (voiries, zones de stockages de matériaux...) susceptibles d'être polluées.

Les bains usés de l'atelier de traitement de surfaces (bains de traitement et bains de rinçages), et les eaux provenant des laveurs de gaz sont évacués en tant que déchets industriels dangereux en respectant les dispositions définies au titre 5 du présent arrêté.

Il n'y a pas de rejet d'eau industrielle au réseau ou au milieu.

ARTICLE 4.3.2. COLLECTE DES EFFLUENTS

Les effluents pollués ne contiennent pas de substances de nature à gêner le bon fonctionnement des ouvrages de traitement. La dilution des effluents est interdite. En aucun cas elle ne doit constituer un moyen de respecter les valeurs seuils de rejets fixées par le présent arrêté. Il est interdit d'abaisser les concentrations en substances polluantes des rejets par simples dilutions autres que celles résultant du rassemblement des effluents normaux de l'établissement ou celles nécessaires à la bonne marche des installations de traitement.

Les rejets directs ou indirects d'effluents dans la (les) nappe(s) d'eaux souterraines ou vers les milieux de surface non visés par le présent arrêté sont interdits.

ARTICLE 4.3.3. GESTION DES OUVRAGES : CONCEPTION, DYSFONCTIONNEMENT

La conception et la performance des installations de traitement (ou de pré-traitement) des effluents aqueux permettent de respecter les valeurs limites imposées au rejet par le présent arrêté. Elles sont entretenues, exploitées et surveillées de manière à réduire au minimum les durées d'indisponibilité ou à faire face aux variations des caractéristiques des effluents bruts (débit, température, composition...) y compris à l'occasion du démarrage ou d'arrêt des installations.

Si une indisponibilité ou un dysfonctionnement des installations de traitement est susceptible de conduire à un dépassement des valeurs limites imposées par le présent arrêté, l'exploitant prend les dispositions nécessaires pour réduire la pollution émise en limitant ou en arrêtant si besoin les fabrications concernées.

Les dispositions nécessaires doivent être prises pour limiter les odeurs provenant du traitement des effluents ou dans les canaux à ciel ouvert (conditions anaérobies notamment).

ARTICLE 4.3.4. ENTRETIEN ET CONDUITE DES INSTALLATIONS DE TRAITEMENT

Les principaux paramètres permettant de s'assurer de la bonne marche des installations de traitement des eaux polluées sont mesurés périodiquement et portés sur un registre.

La conduite des installations est confiée à un personnel compétent disposant d'une formation initiale et continue.

Un registre spécial est tenu sur lequel sont notés les incidents de fonctionnement des dispositifs de collecte, de traitement, de recyclage ou de rejet des eaux, les dispositions prises pour y remédier et les résultats des mesures et contrôles de la qualité des rejets auxquels il a été procédé.

ARTICLE 4.3.5. LOCALISATION DES POINTS DE REJET

Les réseaux de collecte des effluents générés par l'établissement aboutissent aux points de rejet qui présentent les caractéristiques suivantes :

Point de rejet vers le milieu récepteur codifié par le présent arrêté	N°1
Localisation	Entrée du site – en sortie du débourbeur / déshuileur
Nature des effluents	Eaux de ruissellement des aires extérieures (voiries, zones de stockage des matériaux...) susceptibles d'être polluées
Exutoire du rejet	Réseau communal des eaux pluviales
Traitement avant rejet	2 débourbeurs / déshuileurs
Conditions de raccordement	Autorisation de déversement
Milieu naturel récepteur	Réseau pluvial communal puis la Garonne

Point de rejet vers le milieu récepteur codifié par le présent arrêté	N°2
Localisation	Au sud-ouest du site, sur la parcelle n° 63
Nature des effluents	Eaux de ruissellement sur la toiture des box de stockage de métaux
Exutoire du rejet	Puits d'infiltration *
Traitement avant rejet	Néant (eaux pluviales non polluées)
Conditions de raccordement	Sans objet
Milieu naturel récepteur	Nappe phréatique

* Dans l'attente de l'implantation d'un réseau pluvial communal au sud du site, les eaux pluviales de toiture sont dirigées vers un puits d'infiltration, qui sera condamné suite à la mise en place du réseau. Le puits d'infiltration est positionné à une cote altimétrique supérieure à l'avaloir présent au centre de la dalle au sud-ouest du site. Il n'y a aucun stockage de déchets ou de matériaux sur cette dalle.

ARTICLE 4.3.6. CONCEPTION, AMENAGEMENT ET EQUIPEMENT DES OUVRAGES DE REJET

Sur chaque ouvrage de rejet d'effluents liquides est prévu un point de prélèvement d'échantillons et des points de mesure (température, concentration en polluant, ...).

Ces points sont aménagés de manière à être aisément accessibles et permettre des interventions en toute sécurité. Toutes les dispositions doivent également être prises pour faciliter les interventions d'organismes extérieurs à la demande de l'inspection des installations classées.

ARTICLE 4.3.7. CARACTERISTIQUES GENERALES DE L'ENSEMBLE DES REJETS

Les effluents rejetés doivent être exempts :

- de matières flottantes,
- de produits susceptibles de dégager, en égout ou dans le milieu naturel, directement ou indirectement, des gaz ou vapeurs toxiques, inflammables ou odorantes,
- de tout produit susceptible de nuire à la conservation des ouvrages, ainsi que des matières déposables ou précipitables qui, directement ou indirectement, sont susceptibles d'entraver le bon fonctionnement des ouvrages.

Les effluents doivent également respecter les caractéristiques suivantes :

- Température : <30°C
- pH : compris entre 5,5 et 8,5
- Couleur : modification de la coloration du milieu récepteur mesurée en un point représentatif de la zone de mélange inférieure à 100 mg Pt/l

ARTICLE 4.3.8. GESTION DES EAUX POLLUEES ET DES EAUX RESIDUAIRES INTERNES A L'ETABLISSEMENT

Les réseaux de collecte sont conçus pour évacuer séparément chacune des diverses catégories d'eaux polluées issues des activités ou sortant des ouvrages d'épuration interne vers les traitements appropriés avant d'être évacuées vers le milieu récepteur autorisé à les recevoir.

ARTICLE 4.3.9. VALEURS LIMITES D'EMISSION AVANT REJET DANS LE MILIEU NATUREL

L'exploitant est tenu de respecter, avant rejet des eaux de ruissellement dans le milieu récepteur considéré et après leur épuration, les valeurs limites en concentration ci-dessous définies, contrôlées sur effluent brut non décanté.

Les fréquences des contrôles à réaliser sont détaillés au titre 9 du présent arrêté.

Point de rejet n°1	
Paramètre	Concentration maximale (mg/l)
MES	100
DBO ₅	100
DCO	300
Hydrocarbures totaux	10
Plomb et ses composés	0,5
Cuivre et ses composés	0,5
Chrome et ses composés	0,5
Nickel et ses composés	0,5
Zinc et ses composés	2
Manganèse et ses composés	1
Etain et ses composés	2
Fer + Aluminium et composés	5

Les normes de référence à utiliser lors des mesures sont fixées par l'arrêté ministériel du 07/07/09 relatif « aux modalités d'analyse dans l'air et dans l'eau dans les ICPE et aux normes de référence ».

ARTICLE 4.3.10. EAUX PLUVIALES SUSCEPTIBLES D'ETRE POLLUEES ACCIDENTELLEMENT

Les eaux pluviales polluées accidentellement et collectées dans les installations sont éliminées vers les filières de traitement des déchets appropriées. En l'absence de pollution préalablement caractérisée, elles pourront être évacuées vers le milieu récepteur dans les limites autorisées par le présent arrêté.

TITRE 5 - DECHETS

ARTICLE 5.1.1. DISPOSITIONS GENERALES

L'exploitant prend toutes les dispositions nécessaires dans la conception, l'aménagement, et l'exploitation de ses installations pour assurer une bonne gestion des déchets de son entreprise et en limiter la production.

La gestion des déchets est réalisée conformément au décret du 30 mai 2005 relatif « *au contrôle des circuits de traitement des déchets* ».

ARTICLE 5.1.2. SEPARATION DES DECHETS

L'exploitant effectue à l'intérieur de son établissement la séparation des déchets (dangereux ou non) de façon à faciliter leur traitement ou leur élimination dans des filières spécifiques.

Les déchets dangereux sont définis par l'article R.541-8 du code de l'environnement.

Les déchets d'emballage visés par les articles R. 543-66 à R.543-72 du code de l'environnement sont valorisés par réemploi, recyclage ou toute autre action visant à obtenir des déchets valorisables ou de l'énergie.

Les huiles usagées doivent être éliminées conformément aux articles R.543-3 à R.543-15 et R.543-40 du code de l'environnement portant réglementation de la récupération des huiles usagées et ses textes d'application (arrêté ministériel du 28 janvier 1999). Elles sont stockées dans des réservoirs étanches et dans des conditions de séparation satisfaisantes, évitant notamment les mélanges avec de l'eau ou tout autre déchet non huileux ou contaminé par des PCB.

Les huiles usagées doivent être remises à des opérateurs agréés (ramasseurs ou exploitants d'installations d'élimination).

Les piles et accumulateurs usagés doivent être éliminés conformément aux dispositions de l'article R.543-131 du code de l'environnement relatif à la mise sur le marché des piles et accumulateurs et à leur élimination.

Les pneumatiques usagés doivent être éliminés conformément aux dispositions de l'article R.543-137 à R.543-151 du code de l'environnement ; ils sont remis à des opérateurs agréés (collecteurs ou exploitants d'installations d'élimination) ou aux professionnels qui utilisent ces déchets pour des travaux publics, de remblaiement, de génie civil ou pour l'ensilage.

Les déchets d'équipements électriques et électroniques sont enlevés et traités conformément au titre 8 du présent arrêté et aux dispositions des articles R.543-196 à R.543-201 du code de l'environnement.

ARTICLE 5.1.3. CONCEPTION ET EXPLOITATION DES INSTALLATIONS D'ENTREPOSAGE INTERNES DES DECHETS

Les déchets et résidus produits, entreposés dans l'établissement, avant leur traitement ou leur élimination, doivent l'être dans des conditions ne présentant pas de risques de pollution (prévention d'un lessivage par des eaux météoriques, d'une pollution des eaux superficielles et souterraines, des envois et des odeurs) pour les populations avoisinantes et l'environnement.

En particulier, les aires d'entreposage de déchets susceptibles de contenir des produits polluants sont réalisées sur des aires étanches et aménagées pour la récupération des éventuels liquides épandus et des eaux météoriques souillées.

L'empilement des fûts de produits liquides ou dangereux pour l'environnement est limité à 3 hauteurs si les fûts sont palettisés et en bon état, et à 2 hauteurs dans tous les autres cas.

La stabilité mécanique de tous les stockages doit être assurée.

Les dépôts sont conçus pour permettre l'accès facile aux divers récipients et la libre circulation entre les piles de fûts.

Les autres contenants mobiles ne sont pas empilés avec les fûts.

ARTICLE 5.1.4. QUANTITES MAXIMALES DE DECHETS DANGEREUX

Les quantités maximales de baignis usés récupérés sur le site pour valorisation et de baignis usés stockés en attente d'enlèvement sont les suivantes :

Baignis usés	Quantités
Stockage maximum	15 m ³
Transit annuel	50 tonnes/an

ARTICLE 5.1.5. CONNAISSANCE DES DECHETS RECEPTIONNES

L'exploitant doit obtenir du producteur tous les renseignements qui lui sont nécessaires pour avoir une bonne connaissance du déchet, en vue de réaliser une prévention efficace des pollutions et risques dans son installation.

L'exploitant doit être informé des problèmes que peuvent créer les mélanges, et en cas d'erreur, des dangers et surcoûts qu'ils peuvent occasionner pour les centres d'élimination.

Avant d'accepter un déchet, l'exploitant dispose d'un dossier d'identification comportant tous les renseignements analytiques ainsi que ceux relatifs au producteur. A la réception des déchets, l'exploitant :

- vise le document accompagnant le chargement prenant ainsi connaissance notamment de la destination finale prévue par le producteur pour le déchet,
- procède à des tests d'identification,
- prélève un échantillon représentatif.

Lors du départ du déchet vers l'unité d'élimination, l'exploitant :

- confirme au producteur la destination donnée au déchet,
- transmet à l'éliminateur les documents mentionnant l'origine du déchet et tous les renseignements fournis par le producteur.

L'exploitant informe producteur et éliminateur de tout incident ou anomalie survenu sur un déchet en cours d'exploitation.

L'exploitant dispose des moyens d'analyses et d'investigation qui lui sont nécessaires pour avoir la connaissance des déchets qu'il réceptionne, tant pour respecter les prescriptions qui lui ont imposées que les règles de l'art. Il peut faire appel pour cela, en tant que de besoin, à des moyens extérieurs (producteurs, destinataire final ou laboratoire spécialisé) mais doit être équipé pour réaliser lui-même des tests rapides d'identification.

Afin de permettre de procéder aux enquêtes, vérifications et contrôles qui peuvent être demandés, l'exploitant prélève un échantillon de tout déchet (sauf ceux en fûts fermés qui doivent être étiquetés), les archive et les conserve 1 mois après leur départ (2 mois après le mélange pour les regroupements).

ARTICLE 5.1.6. REGISTRES ET BORDEREAUX DE SUIVI

L'exploitant établit un registre des déchets réceptionnés sur le site, et des déchets sortant du site, conforme aux dispositions de l'arrêté ministériel du 07/07/05 « *fixant le contenu des registres mentionnés à l'article 2 du décret n° 2005-635 du 30 mai 2005 relatif au contrôle des circuits de traitement des déchets et concernant les déchets dangereux et les déchets autres que dangereux ou radioactifs* ».

Les opérations effectuées sur les déchets (réception, pré-traitement ou traitement, expédition...) sont tracées pour chaque déchet par un bordereau de suivi établi conformément à l'arrêté ministériel du 29/07/05 « *fixant le formulaire du bordereau de suivi des déchets dangereux mentionné à l'article 4 du décret n°2005-635 du 30 mai 2005* ».

ARTICLE 5.1.7. DECHETS TRAITES OU ELIMINES A L'EXTERIEUR DE L'ETABLISSEMENT

L'exploitant élimine ou fait éliminer les déchets produits dans des conditions propres à garantir les intérêts visés à l'article L 511-1 du code de l'environnement. Il s'assure que les installations utilisées pour cette élimination sont régulièrement autorisées à cet effet.

ARTICLE 5.1.8. DECHETS TRAITES OU ELIMINES A L'INTERIEUR DE L'ETABLISSEMENT

A l'exception des installations spécifiquement autorisées, toute élimination de déchets dans l'enceinte de l'établissement (incinération à l'air libre, mise en dépôt à titre définitif) est interdite.

ARTICLE 5.1.9. SUBSTANCES RADIOACTIVES

Article 5.1.9.1. Equipement fixe de détection de matières radioactives

L'établissement est équipé d'un détecteur mobile et d'un détecteur fixe (portique de détection) de matières susceptibles d'être à l'origine de rayonnements ionisants permettant de contrôler, de façon systématique, chaque chargement de déchets entrant ou sortant, qu'il s'agisse de déchets ménagers et assimilés, de déchets dangereux, ou de terres polluées.

Le seuil de détection de ce dispositif est fixé à 3 fois le bruit de fond local. Il ne peut être modifié que par action d'une personne habilitée par l'exploitant. Le réglage du seuil de détection est vérifié à fréquence à minima annuelle, selon un programme de vérification défini par l'exploitant.

Le dispositif de détection des matières susceptibles d'être à l'origine de rayonnements ionisants est étalonné au moins une fois par an par un organisme dûment habilité. L'étalonnage est précédé d'une mesure du bruit de fond ambiant.

L'exploitant tient à la disposition de l'inspection des installations classées les documents nécessaires à la traçabilité des opérations de contrôle, de maintenance et d'étalonnage réalisées sur le dispositif de détection des matières susceptibles d'être à l'origine de rayonnements ionisants.

A l'entrée et à la sortie du site, les chargements font l'objet d'un contrôle de non-radioactivité.

Article 5.1.9.2. Mesures prises en cas de détection de déchets radioactives

En cas de détection confirmée de la présence de matières émettant des rayonnements ionisants dans un chargement, l'exploitant applique les dispositions de la circulaire du 30/07/03 relative « *aux procédures à suivre en cas de déclenchement de portique de détection de radioactivité sur les centres d'enfouissement technique, les centres de traitement par incinération, les sites de récupération de ferrailles et les fonderies* ».

Le véhicule en cause est isolé sur une aire spécifique étanche, aménagée sur le site à l'écart des postes de travail permanents. Le chargement est abrité des intempéries. Le véhicule ne peut être renvoyé du site tant que les matières à l'origine des rayonnements ionisants n'ont pas été caractérisées.

L'exploitant dispose des moyens nécessaires à la mesure du débit de dose issu du chargement. Il met en place, autour du véhicule, un périmètre de sécurité correspondant à un débit de dose de 1 $\mu\text{Sv/h}$.

L'immobilisation et l'interdiction de déchargement sur le site ne peuvent être levées, dans le cas d'une source ponctuelle, qu'après isolement des produits ayant conduit au déclenchement du détecteur. L'autorisation de déchargement du reste du chargement n'est accordée que sur la base d'un nouveau contrôle ne conduisant pas au déclenchement du détecteur.

ARTICLE 5.1.10. TRANSPORT

Chaque lot de déchets dangereux expédié vers l'extérieur doit être accompagné du bordereau de suivi établi en application de l'arrêté ministériel du 29 juillet 2005 relatif au bordereau de suivi des déchets dangereux mentionné à l'article 541-45 du code de l'environnement.

Les opérations de transport de déchets doivent respecter les dispositions des articles R 541-50 à R 541-64 et R 541-79 du code de l'environnement relatif au transport par route au négoce et au courtage de déchets. La liste mise à jour des transporteurs utilisés par l'exploitant, est tenue à la disposition de l'inspection des installations classées.

L'importation ou l'exportation de déchets ne peut être réalisée qu'après accord des autorités compétentes en application du règlement (CE) n° 1013/2006 du Parlement européen et du Conseil du 14 juin 2006 concernant les transferts de déchets.

ARTICLE 5.1.11. EMBALLAGES INDUSTRIELS

Les déchets d'emballages industriels doivent être éliminés dans les conditions des articles R 543-66 à R 543-72 et R 543-74 du code de l'environnement portant application des articles L 541-1 et suivants du code de l'environnement relatifs à l'élimination des déchets et à la récupération des matériaux et relatif, notamment, aux déchets d'emballage dont les détenteurs ne sont pas des ménages (J.O. du 21 juillet 1994).

TITRE 6 PREVENTION DES NUISANCES SONORES ET DES VIBRATIONS

CHAPITRE 6.1 DISPOSITIONS GENERALES

ARTICLE 6.1.1. AMENAGEMENTS

L'installation est construite, équipée et exploitée de façon que son fonctionnement ne puisse être à l'origine de bruits transmis par voie aérienne ou solidienne, de vibrations mécaniques susceptibles de compromettre la santé ou la sécurité du voisinage ou de constituer une nuisance pour celle-ci.

En particulier, des équipements de prévention des nuisances sonores sont en place sur les ventilateurs placés à l'extérieur (conception des ventilateurs limitant les nuisances sonores, et protections de type mur anti-bruit).

Les prescriptions de l'arrêté ministériel du 23 janvier 1997 relatif à la limitation des bruits émis dans l'environnement par les installations relevant du livre V – titre I du Code de l'Environnement, ainsi que les règles techniques annexées à la circulaire du 23 juillet 1986 relative aux vibrations mécaniques émises dans l'environnement par les installations classées sont applicables.

ARTICLE 6.1.2. VEHICULES ET ENGIN

Les véhicules de transport, les matériels de manutention et les engins de chantier utilisés à l'intérieur de l'établissement, et susceptibles de constituer une gêne pour le voisinage, sont conformes aux dispositions des articles R 571-1 à R 571-24 du code de l'environnement.

ARTICLE 6.1.3. APPAREILS DE COMMUNICATION

L'usage de tout appareil de communication par voie acoustique (sirènes, avertisseurs, haut-parleurs ...) gênant pour le voisinage est interdit sauf si leur emploi est exceptionnel et réservé à la prévention ou au signalement d'incidents graves ou d'accidents.

CHAPITRE 6.2 NIVEAUX ACOUSTIQUES

ARTICLE 6.2.1. VALEURS LIMITES D'EMERGENCE

Emergence admissible pour la période allant de 7h à 22h, sauf dimanches et jours fériés	Emergence admissible pour la période allant de 22h à 7h, ainsi que les dimanches et jours fériés
5 dB(A)	3 dB(A)

ARTICLE 6.2.2. NIVEAUX LIMITES DE BRUIT

Les niveaux limites de bruit ne doivent pas dépasser en limite de propriété de l'établissement les valeurs suivantes pour les différentes périodes de la journée :

Niveau maximum en dB (A) admissible en limite de propriété	
de 7 h à 22 h sauf dimanche et jours fériés	De de 22 h à 7 h ainsi que les dimanches et jours fériés
70 dB	60 dB

Les émissions sonores dues aux activités des installations ne doivent pas engendrer une émergence supérieure aux valeurs admissibles fixées dans le tableau figurant à l'Article 6.2.1. , dans les zones à émergence réglementée.

CHAPITRE 6.3 VIBRATIONS

En cas d'émissions de vibrations mécaniques gênantes pour le voisinage ainsi que pour la sécurité des biens ou des personnes, les points de contrôle, les valeurs des niveaux limites admissibles ainsi que la mesure des niveaux vibratoires émis seront déterminés suivant les spécifications des règles techniques annexées à la circulaire ministérielle n° 23 du 23 juillet 1986 relative aux vibrations mécaniques émises dans l'environnement par les installations classées.

TITRE 7 - PREVENTION DES RISQUES TECHNOLOGIQUES

CHAPITRE 7.1 CARACTERISATION DES RISQUES

ARTICLE 7.1.1. INVENTAIRE DES SUBSTANCES OU PREPARATIONS DANGEREUSES PRESENTES DANS L'ETABLISSEMENT

L'inventaire et l'état des stocks des substances ou préparations dangereuses susceptibles d'être présentes dans l'établissement (nature, état physique, quantité, emplacement) en tenant compte des phrases de risques codifiées par la réglementation en vigueur est constamment tenu à jour. Un plan général des stockages est annexé à cet état des stocks.

Cet inventaire est tenu à la disposition permanente des services de secours.

L'exploitant dispose des documents lui permettant de connaître la nature et les risques des substances et préparations dangereuses présentes dans l'établissement (substances, bains, bains usés, bains de rinçage...) ; les fiches de données de sécurité prévues dans le code du travail permettent de satisfaire à cette obligation.

ARTICLE 7.1.2. ZONAGE INTERNE A L'ETABLISSEMENT

L'exploitant identifie les zones de l'établissement susceptibles d'être à l'origine d'incendie, d'émanations toxiques ou d'explosion de par la présence de substances ou préparations dangereuses stockées ou utilisées ou d'atmosphères nocives ou explosibles pouvant survenir soit de façon permanente ou semi-permanente.

Ces zones sont matérialisées par des moyens appropriés et reportées sur un plan systématiquement tenu à jour.

La nature exacte du risque et les consignes à observer sont indiquées à l'entrée de ces zones et en tant que de besoin rappelées à l'intérieur de celles-ci.

CHAPITRE 7.2 INFRASTRUCTURES ET INSTALLATIONS

ARTICLE 7.2.1. ACCES ET CIRCULATION DANS L'ETABLISSEMENT

L'exploitant fixe les règles de circulation et de stationnement applicables à l'intérieur de l'établissement. Les règles sont portées à la connaissance des intéressés par une signalisation adaptée et une information appropriée.

Les voies de circulation et d'accès sont notamment délimitées, maintenues en constant état de propreté et dégagées de tout objet susceptible de gêner le passage. Ces voies sont aménagées pour que les engins des services d'incendie et de secours puissent évoluer sans difficulté.

L'établissement est efficacement clôturé sur la totalité de sa périphérie.

Au moins deux accès de secours éloignés l'un de l'autre, et, le plus judicieusement placés pour éviter d'être exposés aux effets d'un phénomène dangereux, sont en permanence maintenus accessibles de l'extérieur du site pour les moyens d'intervention.

Article 7.2.1.1. Gardiennage et contrôle des accès

Aucune personne étrangère à l'établissement ne doit avoir libre accès aux installations. En particulier, le public (particuliers, artisans, entreprises...) apportant des déchets est accueilli sur l'aire et les bureaux à l'entrée du site, et n'a pas accès aux zones de stockage.

Une clôture d'au moins 2 mètres de hauteur entoure notamment le site.

L'exploitant prend les dispositions nécessaires au contrôle des accès, ainsi qu'à la connaissance permanente des personnes présentes dans l'établissement.

Un gardiennage est assuré en permanence.

Article 7.2.1.2. Caractéristiques minimales des voies

Les voies ont les caractéristiques minimales suivantes :

- largeur de la bande de roulement : 3,50 m
- rayon intérieur de giration : 11 m
- hauteur libre : 3,50 m
- résistance à la charge : 13 tonnes par essieu.

ARTICLE 7.2.2. BATIMENTS ET LOCAUX

Article 7.2.2.1. Dispositions constructives

Aucun local ou bâtiment occupé par des tiers ou à usage d'habitation n'est présent sur le site.

Les bâtiments et locaux sont conçus et aménagés de façon à pouvoir détecter rapidement un départ d'incendie et s'opposer à la propagation d'un incendie.

En particulier les dispositions suivantes sont prises :

- les sols du bâtiment principal, et des aires et locaux de stockage sont incombustibles (classe A1),
- les murs du bâtiment principal sont REI120 (coupe-feu 2 heures), et les locaux du bâtiment principal (zone acide, zone cyanure, laboratoire, zone four, bureaux, stockage de bouteille de gaz...) sont tous compartimentés par des murs EI120 ; les portes des locaux sont EI120 (coupe-feu 2 heures),
- la toiture du bâtiment principal est résistante au feu pendant 2 heures, donc a minima Broof (t3),
- les 3 murs du bâtiment abritant les box de métaux sont REI120 (coupe-feu 2 heures), le sol et la toiture sont incombustibles.

Article 7.2.2.2. Désenfumage

Sans préjudice des dispositions du code du travail, les locaux doivent être équipés en partie haute de dispositifs permettant l'évacuation des fumées et gaz de combustion dégagés en cas d'incendie (lanterneaux en toiture, ouvrants en façade ou tout autre dispositif équivalent).

Les commandes d'ouverture manuelle sont placées à proximité des accès. Le système de désenfumage doit être adapté aux risques particuliers de l'installation.

Article 7.2.2.3. Ventilation

Sans préjudice des dispositions du code du travail, les locaux sont convenablement ventilés pour éviter tout risque d'atmosphère explosible. Le débouché à l'atmosphère de la ventilation est placé aussi loin que possible des habitations voisines.

Article 7.2.2.4. Accessibilité

Les installations classées de l'établissement doivent être accessibles pour permettre l'intervention des services d'incendie et de secours.

A l'intérieur des ateliers, les allées de circulation sont aménagées et maintenues constamment dégagées pour faciliter la circulation et l'évacuation du personnel ainsi que l'intervention des secours en cas de sinistre.

ARTICLE 7.2.3. INSTALLATIONS ELECTRIQUES – MISE A LA TERRE

Toutes les parties des installations susceptibles d'emmagasiner des charges électriques (éléments de construction, appareillage, réservoirs, cuves, canalisations...) sont reliées à une prise de terre conformément aux normes existantes.

Les installations électriques et les mises à la terre sont conçues, réalisées et entretenues conformément aux normes en vigueur.

Une vérification de l'ensemble de l'installation électrique est effectuée au minimum une fois par an par un organisme compétent qui mentionne très explicitement les défauts relevés dans son rapport. L'exploitant conserve une trace écrite des éventuelles mesures correctives prises.

Dans le cas d'un éclairage artificiel, seul l'éclairage électrique est autorisé.

Article 7.2.3.1. Zones susceptibles d'être à l'origine d'une explosion

Les dispositions de l'article 2 de l'arrêté ministériel du 31 mars 1980, portant réglementation des installations électriques des établissements réglementés au titre de la législation sur les installations classées et susceptibles de présenter des risques d'explosion, sont applicables à l'ensemble des zones de risque d'atmosphère explosive de l'établissement. Le plan des zones à risques d'explosion est porté à la connaissance de l'organisme chargé de la vérification des installations électriques.

Les masses métalliques contenant et/ou véhiculant des produits inflammables et explosibles susceptibles d'engendrer des charges électrostatiques sont mises à la terre et reliées par des liaisons équipotentielles.

ARTICLE 7.2.4. PROTECTION CONTRE LA Foudre

Les installations sur lesquelles une agression par la foudre peut être à l'origine d'événements susceptibles de porter gravement atteinte, directement ou indirectement à la sécurité des installations, à la sécurité des personnes ou à la qualité de l'environnement, sont protégées contre la foudre en application de l'arrêté ministériel en vigueur.

ARTICLE 7.2.5. CHAUFFAGE DES BATIMENTS

Le chauffage des bâtiments de stockage ou d'exploitation ne peut être réalisé que par eau chaude, vapeur produite par un générateur thermique ou autre système présentant un degré de sécurité équivalent. Les systèmes de chauffage par aérotherme à gaz ne sont pas autorisés dans les bâtiments de stockage ou d'exploitation.

Dans le cas d'un chauffage par air chaud pulsé de type indirect produit par un générateur thermique, toutes les gaines d'air chaud sont entièrement réalisées en matériaux A2 s1 d0 (anciennement M0). En particulier, les canalisations métalliques, lorsqu'elles sont calorifugées, ne sont garnies que de calorifuges matériaux A2 s1 d0 (anciennement M0). Des clapets coupe-feu sont installés si les canalisations traversent une paroi.

CHAPITRE 7.3 GESTION DES OPERATIONS PORTANT SUR DES SUBSTANCES POUVANT PRESENTER DES DANGERS

ARTICLE 7.3.1. CONSIGNES D'EXPLOITATION DESTINEES A PREVENIR LES ACCIDENTS

Les opérations comportant des manipulations susceptibles de créer des risques, en raison de leur nature ou de leur proximité avec des installations dangereuses, et la conduite des installations, dont le dysfonctionnement aurait par leur développement des conséquences dommageables pour le voisinage et l'environnement (phases de démarrage et d'arrêt, fonctionnement normal, entretien...) font l'objet de procédures et instructions d'exploitation écrites et contrôlées.

Les consignes d'exploitation de l'atelier de traitement de surfaces décrivent explicitement les contrôles à effectuer, en marche normale et à la suite d'un arrêt pour travaux de modification ou d'entretien, de façon à permettre en toutes circonstances le respect des dispositions du présent arrêté.

ARTICLE 7.3.2. CONSIGNES DE SECURITE

Sans préjudice des dispositions du code du travail, les modalités d'application des dispositions du présent arrêté sont établies, intégrées dans des procédures générales spécifiques et/ou dans les procédures et instructions de travail, tenues à jour et affichées dans les lieux fréquentés par le personnel.

Ces consignes indiquent notamment :

- l'interdiction d'apporter du feu sous une forme quelconque dans les parties de l'installation qui, en raison des caractéristiques qualitatives et quantitatives des matières mises en œuvre, stockées, utilisées ou produites, sont susceptibles d'être à l'origine d'un sinistre pouvant avoir des conséquences directes ou indirectes sur l'environnement, la sécurité publique ou le maintien en sécurité de l'installation,
- l'obligation du « permis d'intervention » ou « permis de feu » ;
- les procédures d'arrêt d'urgence et de mise en sécurité de l'installation (électricité, ventilation, climatisation, chauffage, fermeture des portes coupe-feu, obturation des écoulements d'égouts notamment) ;
- les mesures à prendre en cas de fuite sur un récipient ou une canalisation contenant des substances dangereuses et notamment les conditions d'évacuation des déchets et eaux souillées en cas d'épandage accidentel,
- les moyens d'extinction à utiliser en cas d'incendie,
- la procédure d'alerte avec les numéros de téléphone du responsable d'intervention de l'établissement, des services d'incendie et de secours,
- la procédure permettant, en cas de lutte contre un incendie, d'isoler le site afin de prévenir tout transfert de pollution vers le milieu récepteur.

Les consignes de sécurité pour l'exploitation de l'atelier de traitement de surfaces spécifient notamment :

- la liste des vérifications à effectuer avant remise en marche de l'installation après une suspension prolongée d'activité ;
- les conditions dans lesquelles sont délivrées les substances et préparations toxiques et les précautions à prendre à leur réception, à leur expédition et à leur transport ;
- les opérations nécessaires à l'entretien et à la maintenance, notamment les vérifications des systèmes automatiques de détection ;
- les modalités d'intervention en cas de situations anormales et accidentelles.

ARTICLE 7.3.3. INTERDICTION DE FEUX

Il est interdit d'apporter du feu ou une source d'ignition sous une forme quelconque dans les zones de dangers présentant des risques d'incendie ou d'explosion sauf pour les interventions ayant fait l'objet d'un permis d'intervention spécifique.

Il est interdit de fumer sur le site.

ARTICLE 7.3.4. FORMATION DU PERSONNEL

Outre l'aptitude au poste occupé, les différents opérateurs et intervenants sur le site, y compris le personnel intérimaire, reçoivent une formation sur les risques inhérents des installations, la conduite à tenir en cas d'incident ou accident et, sur la mise en œuvre des moyens d'intervention.

Des mesures sont prises pour vérifier le niveau de connaissance et assurer son maintien.

Cette formation comporte notamment :

- toutes les informations utiles sur les produits manipulés, les réactions chimiques et opérations de fabrication mises en œuvre,
- les explications nécessaires pour la bonne compréhension des consignes,
- des exercices périodiques de simulation d'application des consignes de sécurité prévues par le présent arrêté, ainsi qu'un entraînement régulier au maniement des moyens d'intervention affectés à leur unité,
- un entraînement périodique à la conduite des unités en situation dégradée vis à vis de la sécurité et à l'intervention sur celles-ci,
- une sensibilisation sur le comportement humain et les facteurs susceptibles d'altérer les capacités de réaction face au danger.

ARTICLE 7.3.5. TRAVAUX D'ENTRETIEN ET DE MAINTENANCE

Tous les travaux d'extension, modification ou maintenance dans les installations ou à proximité des zones à risque inflammable, explosible et toxique sont réalisés sur la base d'un dossier préétabli définissant notamment leur nature, les risques présentés, les conditions de leur intégration au sein des installations ou unités en exploitation et les dispositions de conduite et de surveillance à adopter.

Les travaux font l'objet d'un permis délivré par une personne dûment habilitée et nommément désignée.

Les travaux conduisant à une augmentation des risques (emploi d'une flamme ou d'une source chaude par exemple) ne peuvent être effectués qu'après délivrance d'un « permis d'intervention » et éventuellement d'un « permis de feu » et en respectant une consigne particulière

Le « permis d'intervention » et éventuellement le « permis de feu » et la consigne particulière doivent être établis et visés par l'exploitant ou une personne qu'il aura nommément désignée. Lorsque les travaux sont effectués par une entreprise extérieure, le « permis d'intervention » et éventuellement le « permis de feu » et la consigne particulière doivent être signés par l'exploitant et l'entreprise extérieure ou les personnes qu'ils auront nommément désignées.

Après la fin des travaux et avant la reprise de l'activité, une vérification des installations doit être effectuée par l'exploitant ou son représentant ou le représentant de l'éventuelle entreprise extérieure.

CHAPITRE 7.4 MESURES DE MAITRISE DES RISQUES

ARTICLE 7.4.1. SURVEILLANCE ET DETECTION DES ZONES POUVANT ETRE A L'ORIGINE DE RISQUES

Conformément aux engagements dans l'étude de dangers, et le cas échéant en renforçant son dispositif, l'exploitant met en place un réseau de détecteurs en nombre suffisant avec un report dans les bureaux ou dans un local où une présence humaine est assurée en permanence.

L'exploitant dresse la liste de ces détecteurs avec leur fonctionnalité et détermine les opérations d'entretien destinées à maintenir leur efficacité dans le temps.

La surveillance d'une zone pouvant être à l'origine des risques ne repose pas sur un seul point de détection.

La remise en service d'une installation arrêtée à la suite d'une détection, ne peut être décidée que par une personne déléguée à cet effet, après examen détaillé des installations, et analyse de la défaillance ayant provoqué l'alarme.

Le bâtiment principal du site, dont l'atelier de traitement de surfaces, est équipé d'une détection automatique incendie conforme aux référentiels en vigueur.

Le déclenchement de la détection incendie coupe automatiquement les ventilateurs des laveurs de gaz de l'atelier de traitement de surfaces.

Les zones 'acide' et 'cyanure' de l'atelier de traitement de surfaces sont par ailleurs équipées de détecteurs d'atmosphère (HCN et HCL).

Le déclenchement des détecteurs d'incendie et d'atmosphère entraîne une alarme sur le site, et pendant les heures de fermeture une alarme renvoyée vers une télésurveillance opérationnelle 24h/24.

L'exploitant respecte les conditions de fonctionnement des détecteurs en place. Les détecteurs, et les asservissements associés, sont contrôlés périodiquement, et au moins annuellement, selon des procédures écrites. Les opérations de contrôle sont consignées sur un registre.

CHAPITRE 7.5 GESTION DES PRODUITS DANGEREUX

ARTICLE 7.5.1. ORGANISATION DE L'ETABLISSEMENT

Une consigne écrite doit préciser les vérifications à effectuer, en particulier pour s'assurer périodiquement de l'étanchéité des dispositifs de rétention, préalablement à toute remise en service après arrêt d'exploitation, et plus généralement aussi souvent que le justifieront les conditions d'exploitation.

ARTICLE 7.5.2. ETIQUETAGE DES SUBSTANCES ET PREPARATIONS DANGEREUSES

Les fûts, réservoirs et autres emballages, les récipients fixes de stockage de produits dangereux portent de manière très lisible la dénomination exacte de leur contenu, le numéro et le symbole de danger défini dans la réglementation relative à l'étiquetage des substances et préparations chimiques dangereuses.

A proximité des aires permanentes de stockage de produits dangereux en récipients mobiles, les symboles de danger ou les codes correspondant aux produits doivent être indiqués de façon très lisible.

ARTICLE 7.5.3. RETENTIONS

Tout stockage fixe ou temporaire d'un liquide susceptible de créer une pollution des eaux ou des sols est associé à une capacité de rétention dont le volume est au moins égal à la plus grande des deux valeurs suivantes :

- 100 % de la capacité du plus grand réservoir,
- 50 % de la capacité des réservoirs associés.

Pour les stockages de récipients de capacité unitaire inférieure ou égale à 250 litres, la capacité de rétention est au moins égale à :

- dans le cas de liquides inflammables, à l'exception des lubrifiants, 50 % de la capacité totale des fûts,
- dans les autres cas, 20 % de la capacité totale des fûts,
- dans tous les cas, 800 l minimum ou égale à la capacité totale lorsque celle-ci est inférieure à 800 l.

La capacité de rétention est étanche aux produits qu'elle pourrait contenir, résiste à l'action physique et chimique des fluides et peut être contrôlée à tout moment. Il en est de même pour son éventuel dispositif d'obturation qui est maintenu fermé en permanence.

Les capacités de rétention ou les réseaux de collecte et de stockage des égouttures et effluents accidentels ne comportent aucun moyen de vidange par simple gravité dans le réseau d'assainissement ou le milieu naturel.

Ces capacités de rétention doivent être construites suivant les règles de l'art.

Les déchets et résidus produits considérés comme des substances ou préparations dangereuses sont stockés, avant leur revalorisation ou leur élimination, dans des conditions ne présentant pas de risques de pollution (prévention d'un lessivage par les eaux météoriques, d'une pollution des eaux superficielles et souterraines, des envols et des odeurs) pour les populations avoisinantes et l'environnement.

Les stockages temporaires, avant recyclage ou élimination des déchets considérés comme des substances ou préparations dangereuses, sont réalisés sur des cuvettes de rétention étanches et aménagées pour la récupération des eaux météoriques.

ARTICLE 7.5.4. RESERVOIRS

Le stockage des liquides inflammables, ainsi que des autres produits, toxiques, corrosifs ou dangereux pour l'environnement, n'est autorisé sous le niveau du sol que dans des réservoirs installés en fosse maçonnée ou assimilés, et pour les liquides inflammables dans le respect des dispositions de l'arrêté du 18 avril 2008 relatif aux réservoirs enterrés de liquides inflammables et à leurs équipements annexes.

Les réservoirs fixes sont munis de jauges de niveau.

Les réservoirs enterrés sont équipés de limiteurs de remplissage. Il s'agit notamment des cuves de récupération des bains usés placés en fosses extérieures.

L'étanchéité des réservoirs associés à la rétention doit pouvoir être contrôlée à tout moment.

Les matériaux utilisés doivent être adaptés aux produits utilisés de manière, en particulier, à éviter toute réaction parasite dangereuse.

Les canalisations doivent être installées à l'abri des chocs et donner toute garantie de résistance aux actions mécaniques, physiques, chimiques ou électrolytiques. Il est en particulier interdit d'intercaler des tuyauteries flexibles entre le réservoir et les robinets ou clapets d'arrêt, isolant ce réservoir des appareils d'utilisation.

ARTICLE 7.5.5. REGLES DE GESTION DES STOCKAGES

Les réservoirs ou récipients contenant des produits incompatibles ne sont pas associés à une même rétention.

L'exploitant veille à ce que les volumes potentiels de rétention restent disponibles en permanence. A cet effet, l'évacuation des eaux pluviales respecte les dispositions du présent arrêté.

Les matières premières, produits intermédiaires et produits finis considérés comme des substances ou des préparations dangereuses sont limités en quantité stockée et utilisée dans les ateliers au minimum technique permettant leur fonctionnement normal.

Les réserves de substances toxiques sont entreposées à l'abri de l'humidité. Les locaux doivent être pourvus de fermeture de sûreté et d'un système de ventilation naturelle ou forcée donnant sur l'extérieur.

Seuls les personnels nommément désignés et spécialement formés ont accès aux dépôts de cyanures, de trioxyde de chrome et autres substances toxiques. Ceux-ci ne délivrent que les quantités strictement nécessaires pour ajuster la composition des bains de traitement de surfaces. Le local contenant des produits cyanurés ne doit pas renfermer de solutions acides.

ARTICLE 7.5.6. TRANSPORTS - CHARGEMENTS - DECHARGEMENTS

Les aires de chargement et de déchargement de véhicules citernes sont étanches et reliées à des rétentions dimensionnées selon les règles de l'art. Des zones adéquates sont aménagées pour le stationnement en sécurité des véhicules de transport de matières dangereuses, en attente de chargement ou de déchargement.

Le stockage et la manipulation de produits dangereux ou polluants, solides ou liquides (ou liquéfiés) sont effectués sur des aires étanches et aménagées pour la récupération des fuites éventuelles.

Le transport des produits à l'intérieur de l'établissement est effectué avec les précautions nécessaires pour éviter le renversement accidentel des emballages.

ARTICLE 7.5.7. ELIMINATION DES SUBSTANCES OU PREPARATIONS DANGEREUSES

L'élimination des substances ou préparations dangereuses récupérées en cas d'accident suit prioritairement la filière déchets la plus appropriée.

CHAPITRE 7.6 MOYENS D'INTERVENTION EN CAS D'ACCIDENT ET ORGANISATION DES SECOURS

ARTICLE 7.6.1. DEFINITION GENERALE DES MOYENS

L'exploitant met en œuvre des moyens d'intervention conformes à l'étude de dangers.

L'ensemble du système de lutte contre l'incendie peut faire l'objet d'un Plan d'Etablissement Répertoire. Dans ce cas, l'exploitant transmet, à la demande du Service Départemental d'Incendie et de Secours, tous les documents nécessaires à l'établissement de ce plan.

ARTICLE 7.6.2. ENTRETIEN DES MOYENS D'INTERVENTION

Ces équipements sont maintenus en bon état, repérés et facilement accessibles.

L'exploitant doit fixer les conditions de maintenance et les conditions d'essais périodiques de ces matériels, qui doivent être vérifiés a minima tous les ans.

Les dates, les modalités de ces contrôles et les observations constatées doivent être inscrites sur un registre tenu à la disposition des services de la protection civile, d'incendie et de secours et de l'inspection des installations classées.

ARTICLE 7.6.3. RESSOURCES EN EAU

L'exploitant dispose des ressources en eau en quantité suffisante pour faire face au scénario d'accident le plus pénalisant issu notamment de l'étude des dangers.

Ces besoins en eau sont satisfaits par un réseau alimentant des poteaux incendie de 100 mm normalisés NFS61.213 (débit de 17 litres par seconde sous une pression minimale de 1 bar) remplissant les conditions suivantes :

- Distance maximale, par les voies de circulation, entre l'entrée du bâtiment la plus proche d'un accès voie publique et :
 - l'hydrant le plus proche = 100 m
 - l'hydrant le plus éloigné = 300 m
- distance maximale entre hydrants = 200 m

Les poteaux d'incendie de 100 mm devront respecter les règles d'installations définies dans la norme NFS 62.200.

L'usage du réseau d'eau incendie est strictement réservé aux sinistres et aux exercices de secours, et aux opérations d'entretien ou de maintien hors gel de ce réseau.

Par ailleurs l'établissement doit disposer de ses propres moyens de lutte adaptés aux risques à défendre, et au minimum :

- d'extincteurs en nombre et en qualité adaptés aux risques, judicieusement répartis dans l'établissement et notamment à proximité des dépôts de matières combustibles, des postes de chargement et de déchargement des produits et déchets, et dans l'atelier de traitement de surfaces ;
- à l'extérieur, dans la zone de stockage des matériaux, d'une réserve de sable meuble et sec en quantité adaptée au risque, sans être inférieure à 100 litres et des pelles, et des matériels de traitement d'épandage et de fuites (pompes, produits absorbants, neutralisants).

Le personnel est formé à la lutte contre les risques identifiés sur le site et au maniement des moyens d'intervention.

ARTICLE 7.6.4. PROTECTION DES MILIEUX RECEPTEURS

Article 7.6.4.1. Confinement des eaux incendie

Le réseau pluvial du site peut recueillir l'ensemble des eaux polluées lors d'un accident ou d'un incendie (y compris les eaux d'extinction et de refroidissement), après obturation par un dispositif gonflable, ou équivalent, placé en sortie du réseau pluvial du site avant rejet dans le réseau communal.

La vidange suivra les principes imposés par le CHAPITRE 3.2 traitant des eaux pluviales susceptibles d'être polluées.

Le dispositif est maintenu en temps normal au niveau permettant une pleine capacité d'utilisation.

Les organes de commande nécessaires à la mise en service des obturateurs doivent pouvoir être actionnés en toute circonstance. Ils sont testés périodiquement, et au minimum annuellement, avec consignation des tests dans un registre.

TITRE 8 - CONDITIONS PARTICULIERES APPLICABLES A CERTAINES INSTALLATIONS DE L'ETABLISSEMENT

Les prescriptions qui suivent, spécifiques à certaines activités, sont applicables en plus des dispositions générales figurant aux titres précédents.

CHAPITRE 8.1 ATELIERS DE TRAITEMENT DE SURFACES

ARTICLE 8.1.1. IMPLANTATION – AMENAGEMENT

Article 8.1.1.1. Comportement au feu des bâtiments

Les parties de l'installation qui, en raison des caractéristiques des équipements, des procédés ou des matières mises en œuvre, stockées, utilisées ou produites, sont susceptibles d'être à l'origine d'un incendie pouvant avoir des conséquences directes ou indirectes sur l'environnement, la sécurité publique ou le maintien en sécurité de l'installation doivent être constituées de matériaux permettant de réduire les risques de propagation d'un incendie au strict minimum, et présentent les caractéristiques de faible réaction et de résistance au feu minimales suivantes :

- matériaux de classe A1 ou A2 s1 d1 selon NF EN 13 501-1 ;
- murs extérieurs et murs séparatifs REI 120 (coupe-feu de degré 2 heures) ;
- portes et fermetures résistantes au feu (y compris celles comportant des vitrages et des quincailleries) et leurs dispositifs de fermeture EI 120 (coupe-feu de degré 2 heures).

Les dispositions nécessaires sont prises afin d'éviter la propagation d'un incendie par le système de ventilation. En particulier les sections de ventilation comprises entre les différentes zones de l'atelier de traitement de surfaces sont en matériau retardateur de flammes 2 heures.

Article 8.1.1.2. Ventilation et désenfumage

Les dispositifs d'évacuation des fumées doivent être à commande automatique et manuelle. Les commandes d'ouverture manuelle sont placées à proximité des accès.

Le débouché à l'atmosphère du système de ventilation des locaux est placé aussi loin que possible des immeubles habités ou occupés par des tiers et des bouches d'aspiration d'air extérieur, et à une hauteur suffisante prenant en compte la hauteur des bâtiments environnants afin de favoriser la dispersion des gaz rejetés et au minimum à un mètre au-dessus du faîtage.

Article 8.1.1.3. Rétentions

Les sols des installations où sont stockés, transvasés ou utilisés des liquides contenant des acides, des bases, des sels à une concentration supérieure à 1 gramme par litre ou contenant des substances très toxiques et toxiques définies par l'arrêté du 20 avril 1994 relatif à la déclaration, la classification, l'emballage et l'étiquetage des substances sont munis d'un revêtement étanche et inattaquable. Il est aménagé de façon à diriger tout écoulement accidentel vers une capacité de rétention étanche.

Les capacités de rétention sont conçues de sorte qu'en situation accidentelle la présence du produit ne puisse en aucun cas altérer une cuve ou une canalisation. Elles sont aussi conçues pour recueillir toute fuite éventuelle provenant de toute partie de l'équipement concerné et réalisées de sorte que les produits incompatibles ne puissent s'y mêler (cyanure et acide, hypochlorite et acides, bisulfite et acide, acide et base très concentrés...). Elles sont étanches aux produits qu'elles pourraient contenir et résistent à leur action physique et chimique. Il en est de même pour les dispositifs d'obturation éventuels qui doivent être maintenus fermés.

Toute chaîne de traitement est associée à une capacité de rétention dont le volume est au moins égal à la plus grande des deux valeurs suivantes :

- 100 % de la capacité de la plus grande cuve ;
- 50 % de la capacité totale des cuves associées.

Cette disposition ne s'applique pas aux cuves contenant des acides, des bases, ou des sels non toxiques à une concentration inférieure à 1 gramme par litre, ne pouvant se déverser dans la rétention d'une cuve de traitement.

Les capacités de rétention de plus de 1 000 litres sont munies d'un déclencheur d'alarme en point bas, à l'exception de celles dédiées au déchargement.

Les capacités de rétention ont vocation à être vides de tout liquide et ne sont pas munies de systèmes automatiques de relevage des eaux.

L'étanchéité du ou des réservoirs associés doit pouvoir être contrôlée à tout moment.

Les produits récupérés en cas d'accident ne peuvent être rejetés que dans des conditions conformes aux dispositions du titre 5 du présent arrêté.

Article 8.1.1.4. Chauffage des bains

Les circuits de régulation thermique de bains sont construits conformément aux règles de l'art et ne comprennent pas de circuits de refroidissement ouverts.

Les échangeurs de chaleur de bains sont en matériaux capables de résister à l'action chimique des bains.

Les systèmes de chauffage des cuves sont équipés de dispositifs de sécurité qui permettent de détecter le manque de liquide et d'asservir l'arrêt du chauffage.

Les résistances éventuelles (bains actifs et stockages) sont protégées mécaniquement.

Article 8.1.1.5. Canalisations

Les canalisations de transport de fluides dangereux et de collecte d'effluents pollués ou susceptibles de l'être sont étanches et résistent à l'action physique et chimique des produits qu'elles sont susceptibles de contenir. Elles sont accessibles et peuvent être inspectées. Elles sont convenablement entretenues et font l'objet d'examens périodiques appropriés permettant de s'assurer de leur bon état. Ces vérifications sont consignées dans un document prévu à cet effet et tenu à la disposition de l'inspection des installations classées.

Les différentes canalisations sont repérées conformément aux règles en vigueur.

Le repérage des bouches de dépotage des produits chimiques permet de les différencier afin d'éviter les mélanges de produits lors des livraisons.

L'ensemble des appareils susceptibles de contenir des acides, des bases, des substances ou préparations toxiques définis par l'arrêté du 20 avril 1994 relatif à la déclaration, la classification, l'emballage et l'étiquetage des substances est réalisé de manière à être protégé et à résister aux chocs occasionnels dans le fonctionnement normal de l'atelier.

Il est interdit d'établir des liaisons directes entre les réseaux de collecte des effluents devant subir un traitement ou être détruits et le milieu récepteur.

L'alimentation en eau du procédé est munie d'un dispositif susceptible d'arrêter promptement cette alimentation. Ce dispositif doit être proche de l'installation, clairement reconnaissable et aisément accessible.

ARTICLE 8.1.2. EXPLOITATION

Le fonctionnement des chauffe ballons du laboratoire n'est pas déclenché automatiquement ; les chauffe ballons ne peuvent fonctionner qu'en présence de personnel sur le site.

Les cuves de traitement, fûts, réservoirs et autres emballages portent en caractères très lisibles le nom des substances et préparations et, s'il y a lieu, les symboles de danger conformément à la réglementation relative à l'étiquetage des substances et préparations chimiques dangereuses.

La présence dans l'installation de matières dangereuses ou combustibles est limitée aux nécessités de l'exploitation.

Le bon état de l'ensemble des installations (cuves de traitement et leurs annexes, stockages, rétentions, canalisations, ...) est vérifié périodiquement par l'exploitant, notamment avant et après toute suspension d'activité de l'installation supérieure à trois semaines et au moins une fois par an. Un préposé dûment formé contrôle les paramètres du fonctionnement des dispositifs de traitement des rejets.

Ces vérifications sont consignées dans un document prévu à cet effet et tenu à la disposition de l'inspection des installations classées. Le préposé s'assure notamment de la présence de réactifs nécessaires et du bon fonctionnement du système de régulation, de contrôle et d'alarme.

L'exploitant dispose de réserves suffisantes de produits ou matières consommables utilisés de manière courante ou occasionnelle pour assurer la protection de l'environnement, notamment résines échangeuses d'ions, manches de filtre, produits de neutralisation, liquides inhibiteurs, produits absorbants, pièces d'usure, électrodes de mesures de pH.

ARTICLE 8.1.3. CONSOMMATION D'EAU

Les systèmes de rinçage doivent être conçus et exploités de manière à obtenir une consommation d'eau spécifique, rapportée au mètre carré de la surface traitée, dite « consommation spécifique », la plus faible possible.

Sont pris en compte dans le calcul de la consommation spécifique :

- les eaux de rinçage ;
- les vidanges de cuves de rinçage ;
- les éluats, rinçages et purges des systèmes de recyclage, de régénération et de traitement spécifique des effluents ;
- les vidanges des cuves de traitement ;
- les eaux de lavage des sols ;
- les effluents des stations de traitement des effluents atmosphériques.

Ne sont pas pris en compte dans le calcul de la consommation spécifique :

- les eaux de refroidissement ;
- les eaux pluviales ;
- les effluents issus de la préparation d'eaux d'alimentation de procédé.

On entend par surface traitée la surface immergée (pièces et montages) qui participe à l'entraînement du bain. La surface traitée est déterminée soit directement, soit indirectement en fonction des consommations électriques, des quantités de métaux utilisés, de l'épaisseur moyenne déposée ou par toute autre méthode adaptée au procédé utilisé. La consommation spécifique est exprimée pour l'installation, en tenant compte du nombre de fonctions de rinçage.

Il y a une fonction de rinçage chaque fois qu'une pièce quitte un bain de traitement et doit subir un rinçage (quel que soit le nombre de cuves ou d'étapes constituant ce rinçage).

La consommation spécifique d'eau ne doit pas excéder 8 litres par mètre carré de surface traitée et par fonction de rinçage.

L'exploitant calcule une fois par an la consommation spécifique de son installation, sur une période représentative de son activité. Il tient à disposition de l'inspection des installations classées le résultat et le mode de calcul de cette consommation spécifique ainsi que les éléments justificatifs de ce calcul.

CHAPITRE 8.2 TRANSIT, REGROUPEMENT ET TRI DE METAUX OU DE DECHETS DE METAUX NON DANGEREUX, D'ALLIAGES DE METAUX OU DE DECHETS D'ALLIAGE DE METAUX NON DANGEREUX

ARTICLE 8.2.1. DISPOSITIONS GENERALES

Il n'y a pas d'activité de récupération ou réparation de véhicules automobiles sur le site.

ARTICLE 8.2.2. ADMISSION DES MATIERES

Avant réception de métaux ou déchets de métaux, une information préalable doit être communiquée à l'exploitant par le déposant, indiquant le type et la quantité de matières livrées.

Un contrôle visuel du type de matières reçues est réalisé afin de vérifier leur conformité avec les informations préalablement délivrées.

L'installation doit être équipée d'un moyen de pesée à l'entrée du site et chaque apport de métaux ou déchets de métaux fait l'objet d'un mesurage. A défaut, le déposant doit être en mesure de justifier la masse de matières qu'il apporte.

Les déchets dangereux introduits dans l'installation de manière accidentelle seront traités avec les déchets dangereux produits par l'installation.

Tous les métaux ou déchets de métaux doivent au préalable de leur admission faire l'objet d'un contrôle de leur radioactivité par un équipement de détection, selon les dispositions définies à l'Article 5.1.9. du présent arrêté. Les déchets émettant des rayonnements ionisants sont écartés, signalés à l'inspection des installations classées et traités dans les conditions prévues à l'article L.542 du code de l'environnement.

Un affichage des matières prises en charge par l'installation doit être visible à l'entrée de l'installation. Les matières non listées ne sont pas admises dans l'installation.

ARTICLE 8.2.3. REGISTRE DES DECHETS ENTRANTS

L'exploitant établit et tient à jour un registre où sont consignés tous les déchets reçus sur le site.

Le registre des déchets entrants contient les informations suivantes :

- la date de réception,
- le nom et l'adresse du détenteur des déchets,
- la nature et la quantité de chaque déchets reçus (code du déchet entrant au regard de la nomenclature définie à l'article R541-8 du Code de l'environnement),
- l'identité du transporteur des déchets,
- le numéro d'immatriculation du véhicule,
- l'opération subie par les déchets dans l'installation.

ARTICLE 8.2.4. PRISE EN CHARGE DES DECHETS

L'exploitant doit remettre au producteur des déchets un bon de prise en charge des déchets entrants.

Ce bon mentionne les informations listées sur le registre des déchets entrants définies à l'Article 8.2.3. .

ARTICLE 8.2.5. CONDITIONS DE STOCKAGE

Les métaux ou déchets de métaux doivent être stockés dans des conditions prévenant les risques de pollution (prévention des envois, des ruissellements, des infiltrations dans le sol, des odeurs, ...).

En particulier, les tournures de métaux sont stockées dans des box abrités. Un caniveau récupère les égouttures d'huiles qui sont dirigées vers une cuve étanche enterrée double paroi de 10 m³ munie d'une jauge de niveau et d'une alarme sonore et visuelle. Un contrôle visuel de l'état de la cuve est réalisé à une fréquence a minima mensuelle.

La durée moyenne de stockage des métaux ou déchets de métaux ne dépasse pas un an.

La hauteur de métaux et de déchets de métaux stockés n'excède pas 3 mètres.

Les aires de réception, de stockage, de tri, de transit et de regroupement des métaux ou déchets de métaux doivent être distinctes et clairement repérées. L'entreposage doit être effectué de manière à ce que toutes les voies et issues de secours soient dégagées.

Les stocks de produits solides en vrac, susceptibles de se solubiliser à l'eau sont abrités de la pluie et protégés contre les envois de matière fine ou pulvérulente.

Une aire étanche ou une cuve demeurant vides en régime normal et affectées à des stockages exceptionnels de déchets, issus en particulier d'accidents de la circulation mettant en cause des matières polluantes, sont prévues sur le site.

ARTICLE 8.2.6. MATIERES SORTANTES

L'exploitant organise la gestion des matières sortantes dans des conditions propres à garantir la préservation des intérêts visés à l'article L. 511-1 et L541-1 du Code de l'environnement. Il s'assure que les installations de destination sont exploitées conformément à la réglementation en vigueur.

ARTICLE 8.2.7. REGISTRE DES DECHETS SORTANTS

L'exploitant établit et tient à jour un registre où sont consignés les déchets sortants de l'installation.

Le registre des déchets sortants contient les informations suivantes :

- la date de l'expédition,
- le nom et l'adresse du repreneur,
- la nature et la quantité de chaque déchets expédiés (code du déchet entrant au regard de la nomenclature définie à l'article R541-8 du code de l'environnement),
- l'identité du transporteur,
- le numéro d'immatriculation du véhicule,
- le code du traitement qui va être opéré.

ARTICLE 8.2.8. CONDITIONS D'EXPLOITATION

Une ou plusieurs voies de circulation sont aménagées à partir de l'entrée jusqu'au poste de réception et en direction des aires de dépôt.

Les machines et matériels fixes sont implantés dans les zones les plus éloignées des habitations.

Des mesures sont prises pour éviter la dispersion des poussières.

Aucun produit combustible, inflammable ou toxique n'est stocké dans un rayon de 15 mètres autour de la cuve de fioul située à l'extérieur du site, le long du mur d'enceinte, qui est en béton E1120 (coupe-feu 2 heures). Des panneaux interdisant toute flamme ou tout point chaud autour de la cuve sont par ailleurs mis en place.

ARTICLE 8.2.9. MANUTENTION ET TRANSPORT

Les aires de circulation doivent être étanches et nettoyées chaque fois qu'elles seront souillées.

L'exploitant prend toutes dispositions pour que le site soit propre et pour que les roues et bas de caisse des camions entrant ou quittant le site soient propres.

L'exploitant doit s'assurer que les véhicules arrivant à son installation sont conçus pour vider entièrement leur contenu, et vérifier que le déchargement du véhicule est effectué complètement.

L'exploitant vérifie tous les véhicules transitant dans l'installation, même s'il n'en est pas propriétaire ou gestionnaire.

L'exploitant s'assure que les transporteurs collecteurs dont il emploie les services respectent les règles de l'art en matière de transport et que les véhicules sont notamment conformes aux prescriptions du règlement sur le transport des matières dangereuses et à toute réglementation spécifique en la matière. Il refuse tout véhicule ne présentant pas les garanties suffisantes pour la protection de l'environnement et ceux ne se soumettant pas aux obligations de lavage qu'il pourrait demander.

Avant de charger ou de faire procéder au chargement de tout véhicule l'exploitant s'assure que :

- le matériau constitutif de la cuve ou benne est compatible avec le déchet devant y être transporté ;
- le véhicule est apte au transport du déchet à charger et notamment que son circuit électrique est prévu à cet effet ;
- le véhicule est propre et que les traces du précédent chargement ont été nettoyées ou qu'elles ne présentent pas d'incompatibilité ;
- le chargement est mécaniquement compatible avec les résidus.

L'exploitant s'assure préalablement de la compatibilité des moyens de transvasement, chargement, déchargement (pompe, flexible, chariot élévateur pont roulant...) avec les déchets. Il s'assure que la contamination des précédentes opérations ne crée pas d'incompatibilité. Il s'assure que les opérations de déchargement, chargement, transvasement, ne donnent pas lieu à des écoulements et émissions de déchets et ne sont pas à l'origine de pollution atmosphérique.

CHAPITRE 8.3 REGROUPEMENT, TRI ET DESASSEMBLAGE D'EQUIPEMENTS ELECTRIQUES ET ELECTRONIQUES MIS AU REBUT (RUBRIQUE 2711)

ARTICLE 8.3.1. LOCALISATION ET TYPE D'ACTIVITE

L'activité de tri et de désassemblage d'équipements électriques et électroniques est réalisée à l'intérieur du bâtiment du site. Il est réalisé uniquement du démontage de matériels ne comportant pas de fluide frigorigène (matériels informatiques...).

ARTICLE 8.3.2. REACTION ET RESISTANCE AU FEU DU BATIMENT

Le bâtiment abritant l'installation présente les caractéristiques de réaction et de résistance au feu minimales suivantes :

- matériaux de classe A1 selon NF EN 13 501-1 (incombustible) ;
- murs extérieurs et murs séparatifs REI 120 (coupe-feu de degré 2 heures) ;
- planchers REI 120 (coupe-feu de degré 2 heures) ;
- portes et fermetures résistantes au feu (y compris celles comportant des vitrages et des quincailleries) et leurs dispositifs de fermeture EI 120 (coupe-feu de degré 2 heures).

ARTICLE 8.3.3. TOITURES ET COUVERTURES DE TOITURE

Les toitures et couvertures de toiture répondent à la classe BROOF (t3), pour un temps de passage du feu au travers de la toiture supérieur à trente minutes (classe T 30) et pour une durée de la propagation du feu à la surface de la toiture supérieure à trente minutes (indice 1).

ARTICLE 8.3.4. DESENFUMAGE

Le bâtiment abritant les installations est équipé en partie haute de dispositifs d'évacuation naturelle de fumées et de chaleur, conformes aux normes en vigueur, permettant l'évacuation à l'air libre des fumées, gaz de combustion, chaleur et produits imbrûlés dégagés en cas d'incendie.

Ces dispositifs sont à commandes automatique et manuelle.

Leur surface utile d'ouverture n'est pas inférieure à :

- 2 % si la superficie à désenfumer est inférieure à 1 600 m² ;
- à déterminer selon la nature des risques si la superficie à désenfumer est supérieure à 1 600 m² sans pouvoir être inférieure à 2 % de la superficie des locaux.

En exploitation normale, le réarmement (fermeture) est possible depuis le sol du local, ou depuis la zone de désenfumage ou la cellule à désenfumer dans le cas de local divisé en plusieurs cellules.

Les commandes d'ouverture manuelle sont placées à proximité des accès.

Les dispositifs d'évacuation naturelle de fumées et de chaleur sont adaptés aux risques particuliers de l'installation.

Ces dispositifs présentent en référence à la norme NF EN 12 101-2 les caractéristiques suivantes :

- fiabilité : classe RE 300 (300 cycles de mise en sécurité). Les exutoires bifonction sont soumis à 10 000 cycles d'ouverture en position d'aération ;
- la classification de la surcharge neige à l'ouverture est SL 250 (25 daN/m²) pour des altitudes inférieures ou égales à 400 m et SL 500 (50 daN/m²) pour des altitudes supérieures à 400 m et inférieures ou égales à 800 m. La classe SL 0 est utilisable si la région d'implantation n'est pas susceptible d'être enneigée ou si des dispositions constructives empêchent l'accumulation de la neige.
- classe de température ambiante T0 (0 °C) ;
- classe d'exposition à la chaleur HE 300 (300 °C).

Des amenées d'air frais, d'une surface libre égale à la surface géométrique d'ouverture de l'ensemble des dispositifs d'évacuation du plus grand canton de chaque cellule, sont réalisées cellule par cellule.

ARTICLE 8.3.5. VENTILATION

Sans préjudice des dispositions du code du travail et en phase normale de fonctionnement, les locaux sont convenablement ventilés pour éviter tout risque d'atmosphère explosive ou toxique. Le débouché à l'atmosphère de la ventilation est placé aussi loin que possible des immeubles habités ou occupés par des tiers et des bouches d'aspiration d'air extérieur, et à une hauteur suffisante compte tenu de la hauteur des bâtiments environnants afin de favoriser la dispersion des gaz rejetés et au minimum à 1 mètre au-dessus du faîtage.

La forme du conduit d'évacuation, notamment dans la partie la plus proche du débouché à l'atmosphère, est conçue de manière à favoriser au maximum l'ascension et la dispersion des éventuels gaz de combustion dans l'atmosphère (par exemple l'utilisation de chapeaux est interdite).

ARTICLE 8.3.6. RETENTION DES AIRES ET LOCAUX DE TRAVAIL

Le sol des aires et des locaux de stockage ou de manipulation des produits dangereux pour l'homme ou susceptibles de créer une pollution de l'eau ou du sol, et le sol des aires et locaux de transit, regroupement, tri, désassemblage et remise en état des équipements électriques et électroniques mis au rebut admis dans l'installation, est étanche.

Ces sols sont également équipés de façon à pouvoir recueillir les eaux de lavage et les produits répandus accidentellement.

Pour cela un seuil surélevé par rapport au niveau du sol ou tout dispositif équivalent les sépare de l'extérieur ou d'autres aires ou locaux. Les produits recueillis sont de préférence récupérés et recyclés, ou en cas d'impossibilité traités conformément au titre 5 du présent arrêté.

ARTICLE 8.3.7. ADMISSION DES EQUIPEMENTS ELECTRIQUES ET ELECTRONIQUES MIS AU REBUT

L'exploitant fixe les critères d'admission dans son installation des équipements électriques et électroniques mis au rebut et les consignes dans un document tenu à disposition de l'inspection des installations classées.

L'exploitant a à sa disposition des documents lui permettant de connaître la nature et les risques que peuvent représenter les équipements électriques et électroniques au rebut admis dans l'installation. Il s'appuie, pour cela, notamment sur la documentation prévue à l'article R. 543-178 du code de l'environnement. En particulier, l'exploitant dispose des fiches de données de sécurité prévues par l'article R. 231-53 du code du travail pour au minimum les substances réputées contenues dans les équipements électriques et électroniques admis.

Toute admission d'équipements électriques et électroniques mis au rebut fait l'objet d'un contrôle visuel pour s'assurer de leur conformité aux critères mentionnés au premier alinéa du présent article.

L'exploitant tient à jour un registre des équipements électriques et électroniques mis au rebut présentés à l'entrée de l'installation contenant les informations suivantes :

1. La désignation des équipements électriques et électroniques mis au rebut, leur catégorie au sens du I de l'article R. 543-172 du code de l'environnement et, le cas échéant, leur code indiqué à l'annexe II de l'article R. 541-8 du code de l'environnement.
2. La date de réception des équipements.
3. Le tonnage des équipements.
4. Le cas échéant, le numéro du ou des bordereaux de suivi de déchets.
5. Le nom et l'adresse de l'expéditeur et, le cas échéant, son numéro SIRET.
6. Le nom et l'adresse du transporteur et, le cas échéant, son numéro SIREN.
7. La date de réexpédition ou de vente des équipements admis et, le cas échéant, leur date de désassemblage ou de remise en état.
8. Le cas échéant, la date et le motif de non-admission des équipements.

L'installation dispose d'un système de pesée des équipements admis, ou d'un moyen équivalent reposant sur la personne livrant les équipements. Ce moyen et les vérifications de son exactitude sont précisés par écrit dans le registre.

Une zone est prévue pour l'entreposage, avant leur reprise par leur apporteur ou leur élimination par un prestataire, des équipements électriques et électroniques mis au rebut qui ne respectent pas les critères mentionnés au premier alinéa du présent article.

ARTICLE 8.3.8. ENTREPOSAGE DES EQUIPEMENTS ELECTRIQUES ET ELECTRONIQUES MIS AU REBUT

L'entreposage des équipements électriques et électroniques est réalisé de façon à faciliter l'intervention des moyens de secours en cas d'incendie. L'exploitant fixe en particulier la hauteur maximale d'entreposage de ces équipements de manière à assurer la stabilité de ces stockages.

La présence de matières dangereuses ou combustibles dans les zones de transit, regroupement, tri, désassemblage ou remise en état des équipements électriques et électroniques mis au rebut est limitée aux nécessités de l'exploitation. A ce titre notamment, les bouteilles de gaz liquéfié équipant des équipements tels que cuisinières ou radiateurs sont retirées avant qu'ils ne soient introduits dans un endroit non ouvert en permanence sur l'extérieur.

Une consigne fixe les conditions éventuelles de dégazage d'équipements mis au rebut autres que ceux contenant des fluides frigorigènes, et de vidange éventuelle d'équipements contenant des hydrocarbures liquides.

L'exploitant tient à jour un état indiquant la nature et la quantité des équipements au rebut susceptibles d'être présents, les quantités de déchets spécifiques issus du désassemblage de ces équipements susceptibles d'être présents auquel est annexé un plan général des zones d'entreposage. Cet état est tenu à la disposition de l'inspection des installations classées et des services d'incendie et de secours.

ARTICLE 8.3.9. EQUIPEMENTS ELECTRIQUES ET ELECTRONIQUES EXPEDIES DE L'INSTALLATION QUI NE SONT PAS DES DECHETS DANGEREUX

Pour les équipements électriques et électroniques ou sous-ensembles issus de ces équipements expédiés de l'installation qui ne sont pas des déchets dangereux, l'exploitant tient à jour un registre mentionnant :

1. La désignation des équipements électriques et électroniques mis au rebut ou sous-ensembles issus de ces équipements sortant de l'installation, le cas échéant leur catégorie au sens de l'article R. 543-172 du code de l'environnement et, le cas échéant, leur code indiqué à l'annexe II de l'article R. 541-8 du code de l'environnement ;
2. La date d'expédition des équipements ou sous-ensembles ;
3. Le tonnage des équipements ou sous-ensembles expédiés ;
4. Le cas échéant, le numéro du ou des bordereaux de suivi de déchets ;
5. Le nom et l'adresse du destinataire et, le cas échéant, son numéro SIRET et si les équipements électriques et électroniques ou sous-ensembles issus de ces équipements sont destinés à être traités, le nom et l'adresse de l'installation de traitement et, le cas échéant, son numéro SIRET ;
6. Le nom et l'adresse du transporteur et, le cas échéant, son numéro SIREN et son numéro de récépissé de déclaration d'activité de transport par route déposée en application de l'article R. 541-50 du code de l'environnement.

ARTICLE 8.3.10. PREVENTION DES POLLUTIONS ACCIDENTELLES

Des consignes particulières sont établies et portées à la connaissance du personnel pour le nettoyage de certains produits spécifiques éventuellement répandus ou dispersés (notamment de l'amiante, du PCB et du mercure), précisant les moyens de protection et de nettoyage à utiliser dans de tels cas.

Dans le cas où des tubes fluorescents ou lampes sont régulièrement présents en quantité supérieure à 5 m³, un produit adapté au blocage chimique du mercure qui serait dispersé en cas de bris massif (par exemple du fait de la chute d'une caisse conteneur) est disponible sur place et le personnel formé à son utilisation. Le nettoyage dans de tels cas est effectué mécaniquement, l'utilisation d'aspirateurs est interdite.

Les déchets collectés dans les cas visés aux deux précédents alinéas sont éliminés dans les conditions fixées au titre 5 du présent arrêté.

ARTICLE 8.3.11. DECHETS SPECIFIQUES ISSUS DU DESASSEMBLAGE DES EQUIPEMENTS ELECTRIQUES ET ELECTRONIQUES MIS AU REBUT

Les fluides frigorigènes récupérés sont traités dans les conditions fixées aux articles R. 543-92 à 543-96 du code de l'environnement. Les équipements de froid ayant des mousses isolantes contenant des substances visées à l'article R. 543-75 du code de l'environnement sont éliminés dans un centre de traitement équipé pour le traitement de ces mousses et autorisé à cet effet.

En cas de désassemblage ou de remise en état des équipements, les piles et batteries sont séparées des autres pièces. Les accumulateurs au plomb, autres accumulateurs (notamment cadmium nickel) et les autres piles font l'objet d'un tri en vue de leur expédition vers une installation d'élimination autorisée. La quantité maximale de piles, batteries et accumulateurs présents dans l'installation est inférieure à 1 000 kg.

Les condensateurs et autres pièces susceptibles de contenir des PCB sont séparés dans un bac étanche spécialement affecté et marqué, et leur élimination est faite dans une installation de destruction autorisée. Leur quantité maximale présente dans l'installation est inférieure à 1 000 kg.

Les tubes cathodiques issus du désassemblage sont entreposés dans un bac spécialement affecté et marqué, et leur élimination est faite dans une installation de destruction autorisée respectant les conditions de l'arrêté du 23 novembre 2005 susvisé.

Les contacteurs et autres instruments ou pièces contenant du mercure sont séparés et stockés dans un endroit évitant leur casse. Leur élimination est faite dans une installation de destruction autorisée assurant au minimum la séparation du mercure. Leur quantité maximale présente dans l'installation est inférieure à 20 kg.

Les tubes fluorescents, lampes basse énergie et autres lampes spéciales autres qu'à incandescence sont stockés et manipulés dans des conditions permettant d'en éviter le bris, et leur élimination est faite dans une installation de destruction autorisée respectant les conditions de l'arrêté du 23 novembre 2005 ou remis aux personnes tenues de les reprendre en application des articles R. 543-188 et R. 543-195 du code de l'environnement ou aux organismes auxquels ces personnes ont transféré leurs obligations.

Dans le cas d'un épandage accidentel de mercure, l'ensemble des déchets collectés est rassemblé dans un contenant assurant l'étanchéité et pourvu de l'étiquette adéquate, pour être éliminé dans un centre de traitement des déchets mercuriels.

TITRE 9 - SURVEILLANCE DES EMISSIONS ET DE LEURS EFFETS

CHAPITRE 9.1 PROGRAMME DE SURVEILLANCE

ARTICLE 9.1.1. PRINCIPE ET OBJECTIFS DU PROGRAMME DE SURVEILLANCE

Afin de maîtriser les émissions de ses installations et de suivre leurs effets sur l'environnement, l'exploitant définit et met en œuvre sous sa responsabilité un programme de surveillance de ses émissions et de leurs effets dit programme de surveillance. L'exploitant adapte et actualise la nature et la fréquence de cette surveillance pour tenir compte des évolutions de ses installations, de leurs performances par rapport aux obligations réglementaires, et de leurs effets sur l'environnement.

L'exploitant décrit dans un document tenu à la disposition de l'inspection des installations classées les modalités de mesures et de mise en œuvre de son programme de surveillance.

Les articles suivants définissent le contenu minimum de ce programme en terme de nature de mesure, de paramètres et de fréquence pour les différentes émissions et pour la surveillance des effets sur l'environnement, ainsi que de fréquence de transmission des données.

Les paramètres nécessitant une surveillance, et les fréquences de surveillance, pourront être adaptés en fonction des caractéristiques des rejets des installations et après accord de l'inspection des installations classées.

ARTICLE 9.1.2. MESURES COMPARATIVES

Outre les mesures auxquelles il procède sous sa responsabilité, afin de s'assurer du bon fonctionnement des dispositifs de mesure et des matériels d'analyse ainsi que de la représentativité des valeurs mesurées (absence de dérive), l'exploitant fait procéder à des mesures comparatives, selon des procédures normalisées lorsqu'elles existent, par un organisme extérieur différent de l'entité qui réalise habituellement les opérations de mesure du programme d'auto surveillance. Celui-ci doit être accrédité ou agréé par le ministère chargé de l'inspection des installations classées pour les paramètres considérés.

Ces mesures sont réalisées sans préjudice des mesures de contrôle réalisées par l'inspection des installations classées en application des dispositions des articles L 514-5 et L514-8 du code de l'environnement. Cependant, les contrôles inopinés exécutés à la demande de l'inspection des installations classées peuvent, avec l'accord de cette dernière, se substituer aux mesures comparatives.

CHAPITRE 9.2 MODALITES D'EXERCICE ET CONTENU DE LA SURVEILLANCE

ARTICLE 9.2.1. SURVEILLANCE DES EMISSIONS ATMOSPHERIQUES

Article 9.2.1.1. Installations de traitement de surfaces

Conduits n° 1 et 2		
Paramètres	Concentrations moyennes journalières	Fréquence du contrôle
Acidité totale exprimée en H	0,5 mg/Nm ³	Tous les ans. Transmission du rapport à l'inspection des installations classées dès réception.
HF, exprimé en F	2 mg/Nm ³	
Cr total	1 mg/Nm ³	
Cr VI	0,1 mg/Nm ³	
Nickel et composés (gazeux et particulaires)	5 mg/Nm ³	
CN	1 mg/Nm ³	
Alcalins, exprimés en OH	10 mg/Nm ³	
NOx, exprimés en NO ₂	200 mg/Nm ³	
SO ₂	100 mg/Nm ³	
NH ₃	30 mg/Nm ³	

Le contrôle devra par ailleurs :

- vérifier l'efficacité de la captation et de l'absence d'anomalies dans le fonctionnement des ventilateurs ;
- estimer les émissions diffuses.

Les performances effectives des systèmes de captation, d'aspiration et de traitement éventuel sont contrôlées dans l'année suivant la mise en service de l'installation par un organisme extérieur reconnu compétent.

Article 9.2.1.2. Four de déshydratation

Conduit n°3		
Paramètres	Concentrations (valeurs moyennes calculées sur une demi-heure)	Fréquence du contrôle
CO	100 mg/Nm ³	Tous les 3 ans. Transmission du rapport à l'inspection des installations classées dès réception.
Poussières totales	30 mg/Nm ³	
NOx	400 mg/Nm ³	
Dioxyde de soufre (SO ₂)	200 mg/Nm ³	
Substances organiques à l'état de gaz ou de vapeur exprimées en carbone organique total (COT)	20 mg/Nm ³	
Chlorure d'hydrogène (HCl)	60 mg/Nm ³	
Fluorure d'hydrogène (HF)	4 mg/Nm ³	
Cadmium et ses composés, exprimés en cadmium (Cd) + thallium et ses composés, exprimés en thallium (Tl)	0,05 mg/Nm ³	
Mercurure et ses composés, exprimés en mercure (Hg)	0,05 mg/Nm ³	
Total des autres métaux lourds (Sb + As + Pb + Cr + Co + Cu + Mn + Ni + V)	0,5 mg/Nm ³	
Dioxines et furannes	0,1 ng/m ³	

La surveillance tous les 3 ans mentionnée dans le tableau ci-dessus peut ne plus être réalisée, après accord de l'inspection des installations classées, si une campagne de mesures, réalisée en période d'activité représentative des conditions moyennes et maximales d'exploitation, ne montre aucun dépassement des teneurs fixées dans le tableau ci-dessus.

ARTICLE 9.2.2. SURVEILLANCE DES EAUX DE RUISSELLEMENT APRES EPURATION

Les dispositions minimums suivantes sont mises en œuvre :

Point de rejet n°1		
Paramètre	Concentration maximale (mg/l)	Fréquence du contrôle
MES	100	Tous les ans.
DBO ₅	100	
DCO	300	
Hydrocarbures totaux	10	
Plomb et ses composés	0,5	
Cuivre et ses composés	0,5	
Chrome et ses composés	0,5	
Nickel et ses composés	0,5	
Zinc et ses composés	2	
Manganèse et ses composés	1	
Étain et ses composés	2	
Fer + Aluminium et composés	5	

Les résultats sont tenus sur le site à la disposition de l'inspection des installations classées.

ARTICLE 9.2.3. SURVEILLANCE DES EAUX SOUTERRAINES

Une surveillance de la nappe phréatique sous-jacente est mise en place via un réseau de piézomètres constitué d'au moins un ouvrage placé en amont hydraulique et d'un ouvrage placé en aval.

Les campagnes de prélèvements doivent être réalisées tous les 6 mois, en périodes de hautes eaux et de basses eaux, a minima sur les paramètres suivants :

- pH, conductivité, oxygène dissous,
- cyanures libres et totaux,
- hydrocarbures totaux,
- métaux : cuivre, plomb, chrome total, chrome VI, nickel, zinc, mercure.

Les résultats des mesures sont transmis dès réception à l'inspection des installations classées. S'ils mettent en évidence une pollution des eaux souterraines, l'exploitant doit informer l'inspection des installations classées du résultat de ses investigations et, le cas échéant, des mesures prises ou envisagées.

Au vu des résultats des campagnes de surveillance, la fréquence et les paramètres du suivi pourront être revus par l'inspection des installations classées.

ARTICLE 9.2.4. RELEVÉ DES PRÉLEVEMENTS D'EAU

Les installations de prélèvement d'eau dans le milieu naturel ou dans le réseau public sont munies d'un dispositif de mesure totalisateur de la quantité d'eau prélevée. Ce dispositif est relevé périodiquement, au moins mensuellement, et les résultats sont portés sur un registre.

ARTICLE 9.2.5. SURVEILLANCE DES NIVEAUX SONORES

Une mesure de la situation acoustique sera effectuée tous les 3 ans par un organisme ou une personne qualifiée. Ce contrôle sera effectué indépendamment des contrôles ultérieurs que l'inspection des installations classées pourra demander.

ARTICLE 9.2.6. SURVEILLANCE DES ÉMISSIONS (DECHETS...)

Les résultats de surveillance sont présentés selon un registre ou un modèle établi conformément aux dispositions nationales lorsque le format est prédéfini.

Ce récapitulatif prend en compte, notamment, les types de déchets produits, les quantités et les filières d'élimination retenues. L'exploitant utilise pour ses déclarations la codification réglementaire en vigueur. Ces résultats sont transmis chaque année à l'inspection des installations classées (notamment via le site Internet GEREPE : www.declarationpollution.ecologie.gouv.fr/gerpe).

CHAPITRE 9.3 SUIVI, INTERPRÉTATION ET DIFFUSION DES RESULTATS

L'exploitant suit les résultats des mesures qu'il réalise en application du CHAPITRE 9.2, les analyse et les interprète. Il prend le cas échéant les actions correctives appropriées lorsque des résultats font présager des risques ou inconvénients pour l'environnement ou d'écart par rapport au respect des valeurs réglementaires relatives aux émissions de ses installations ou de leurs effets sur l'environnement.

En particulier, lorsque la surveillance environnementale sur les eaux souterraines fait apparaître une dérive par rapport à l'état initial de l'environnement, soit réalisé en application de l'article R 512-8 II 1° du code de l'environnement, soit reconstitué aux fins d'interprétation des résultats de surveillance, l'exploitant met en œuvre les actions de réduction complémentaires des émissions appropriées et met en œuvre, le cas échéant, un plan de gestion visant à rétablir la compatibilité entre les milieux impactés et leurs usages.

TITRE 10 - DIVERS

ARTICLE 10.1 PUBLICITE ET AFFICHAGE

Un extrait du présent arrêté, énumérant les prescriptions susvisées auxquelles l'installation est soumise, sera affiché en permanence de façon visible dans l'établissement par les soins de la société SOVAMEP. Une copie du présent arrêté demeurera déposée à la mairie de Muret et à la mairie de Saubens pour y être consultée par tout intéressé.

Conformément aux dispositions réglementaires en vigueur, le présent arrêté, énumérant les conditions auxquelles l'autorisation est accordée, sera affiché à la mairie pendant une durée minimum d'un mois avec mention de la possibilité pour les tiers de consulter sur place, le texte des prescriptions. Le procès-verbal de l'accomplissement de cette formalité sera dressé par les soins du maire.

Un avis sera inséré, par les soins du préfet et aux frais de l'exploitant, dans deux journaux locaux ou régionaux, diffusés dans tout le département.

ARTICLE 10.2

L'exploitant devra se conformer aux lois et règlements en vigueur sur les installations classées et exécuter dans les délais prescrits toute mesure qui lui serait ultérieurement imposée dans l'intérêt de la sécurité et de la salubrité publiques ou pour faire cesser des inconvénients préjudiciables au voisinage.

ARTICLE 10.3

Faute par l'exploitant de se conformer aux textes réglementaires en vigueur et aux prescriptions précédemment édictées, il sera fait application des sanctions administratives et pénales prévues par le code de l'environnement.

ARTICLE 10.4

Le Secrétaire Général de la préfecture de la Haute-Garonne, les Maires de Muret et de Saubens, le Directeur Régional de l'environnement, de l'aménagement et du logement et le Directeur Régional des entreprises, de la concurrence, de la consommation, du travail et de l'emploi sont chargés, chacun en ce qui le concerne, de l'exécution du présent arrêté qui sera notifié à la société SOVAMEP.


Toulouse, le 23 DEC. 2011

Pour le Préfet
et par délégation,
Le Secrétaire Général,

Françoise SOULIMAN


Société SOVAMEP
 9, Rue Joseph CUGNOT
 51600 MURET

AMURTE 2

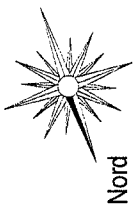

LEGENDE:

- Limite de propriété
- ▭ Bâtiments couverts existants
- ▭ Bâtiment couvert projeté (742.99m²)
- ▭ Surface Stockage 408.00m²
- ▭ Voies Coudrées existantes et créées
- ▭ Dalle béton
- ▭ Zones de Stockages
- Cotes avoires et fil d'eau du réseau pluvial existant
- Cotes avoires et fil d'eau du réseau pluvial projeté
- ▭ Débourbeur réseau pluvial projeté
- Cuvette 10000L de récupération des huiles de coupe
- ▭ Puits d'infiltration des eaux pluviales de toiture projetée
- ▭ Prises de vues

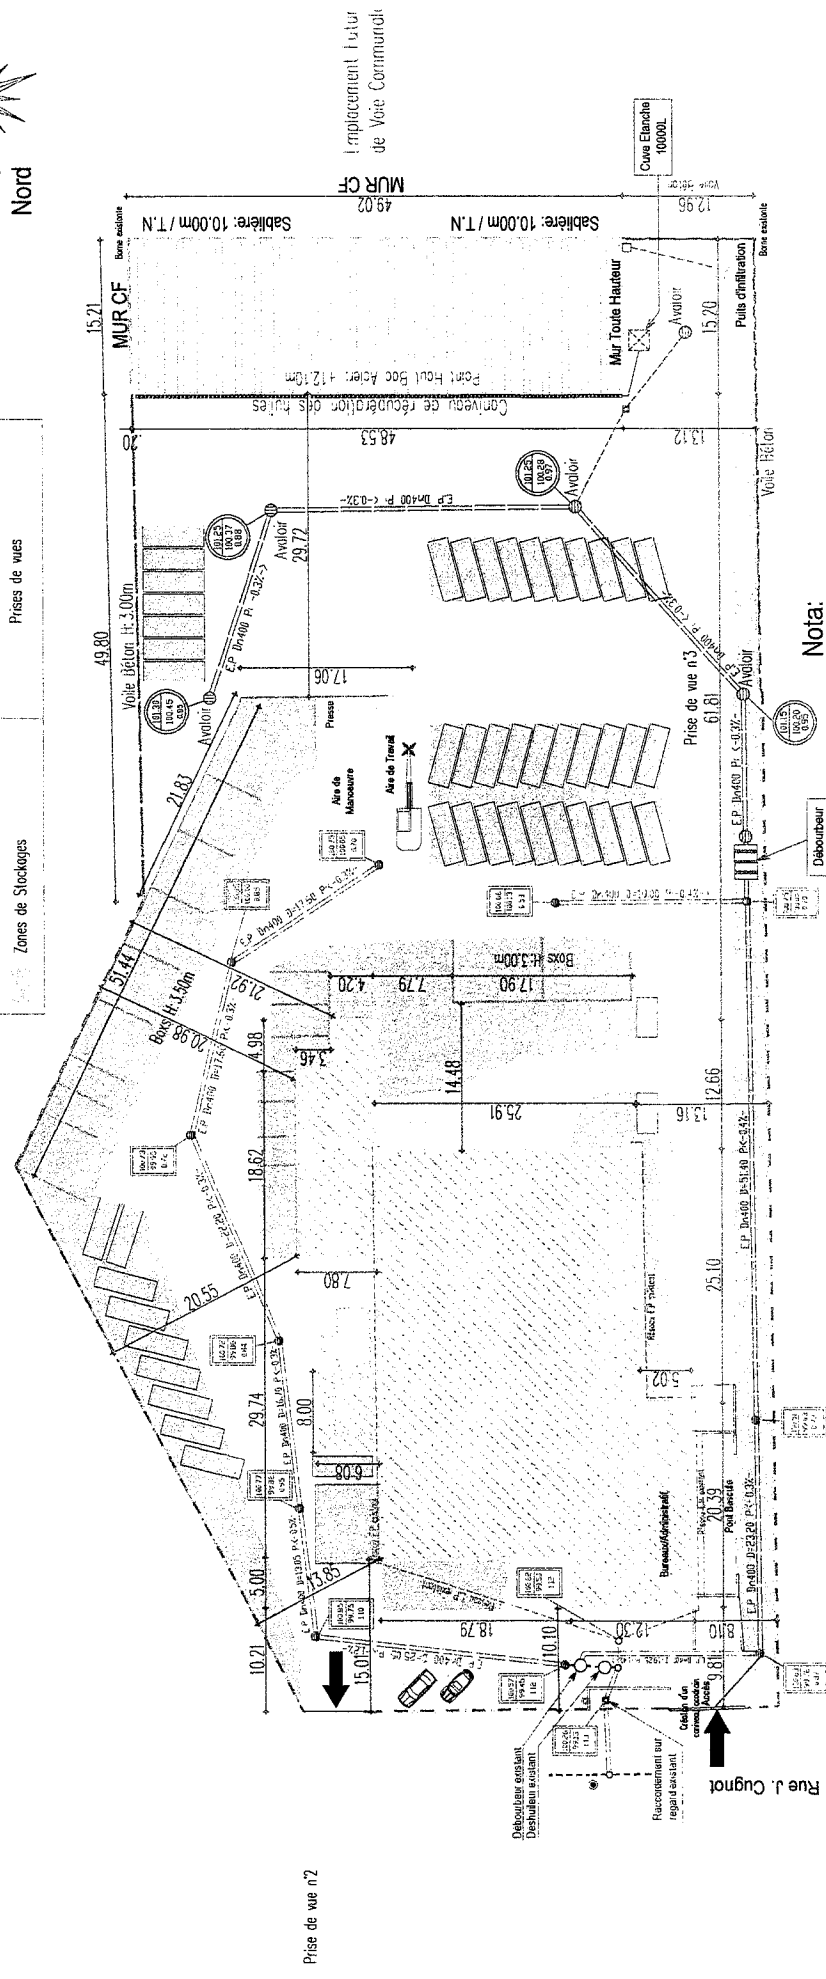

Nota:

- Les avoires recueillent les eaux de ruissellement des surfaces bitumées s'évacueront vers le réseau public recevant les eaux pluviales après traitement préalable sur le site par un déboureur et un desbateur.
- Les éventuelles huiles de coupe sous bâtiment projeté seront récupérées par un curvieu pour raccordement à une cuve étanche de capacité 10000L équipée d'un indicateur de niveau à diaphragme afin d'être régulièrement vidée par un organisme agréé.
- Les eaux de toitures seront récupérées puis évacuées dans un puits d'infiltration à créer sur la parcelle concernée par les travaux.
- L'ensemble devra satisfaire aux normes en vigueur.

Prise de vue n°1

Pour le Préfet
 et par délégation,
Le Secrétaire Général,
 Françoise SOULIERMAN

23 DEC 2011

PC2:
PLAN DE MASSE PROJETÉ
 Ech: 1/500

Prise de vue n°2

Rue J. Cugnot

Implantation futur
 de Voie Communale

